


# 科右中旗呼和家园小区一期建设项目竣工测绘地形图

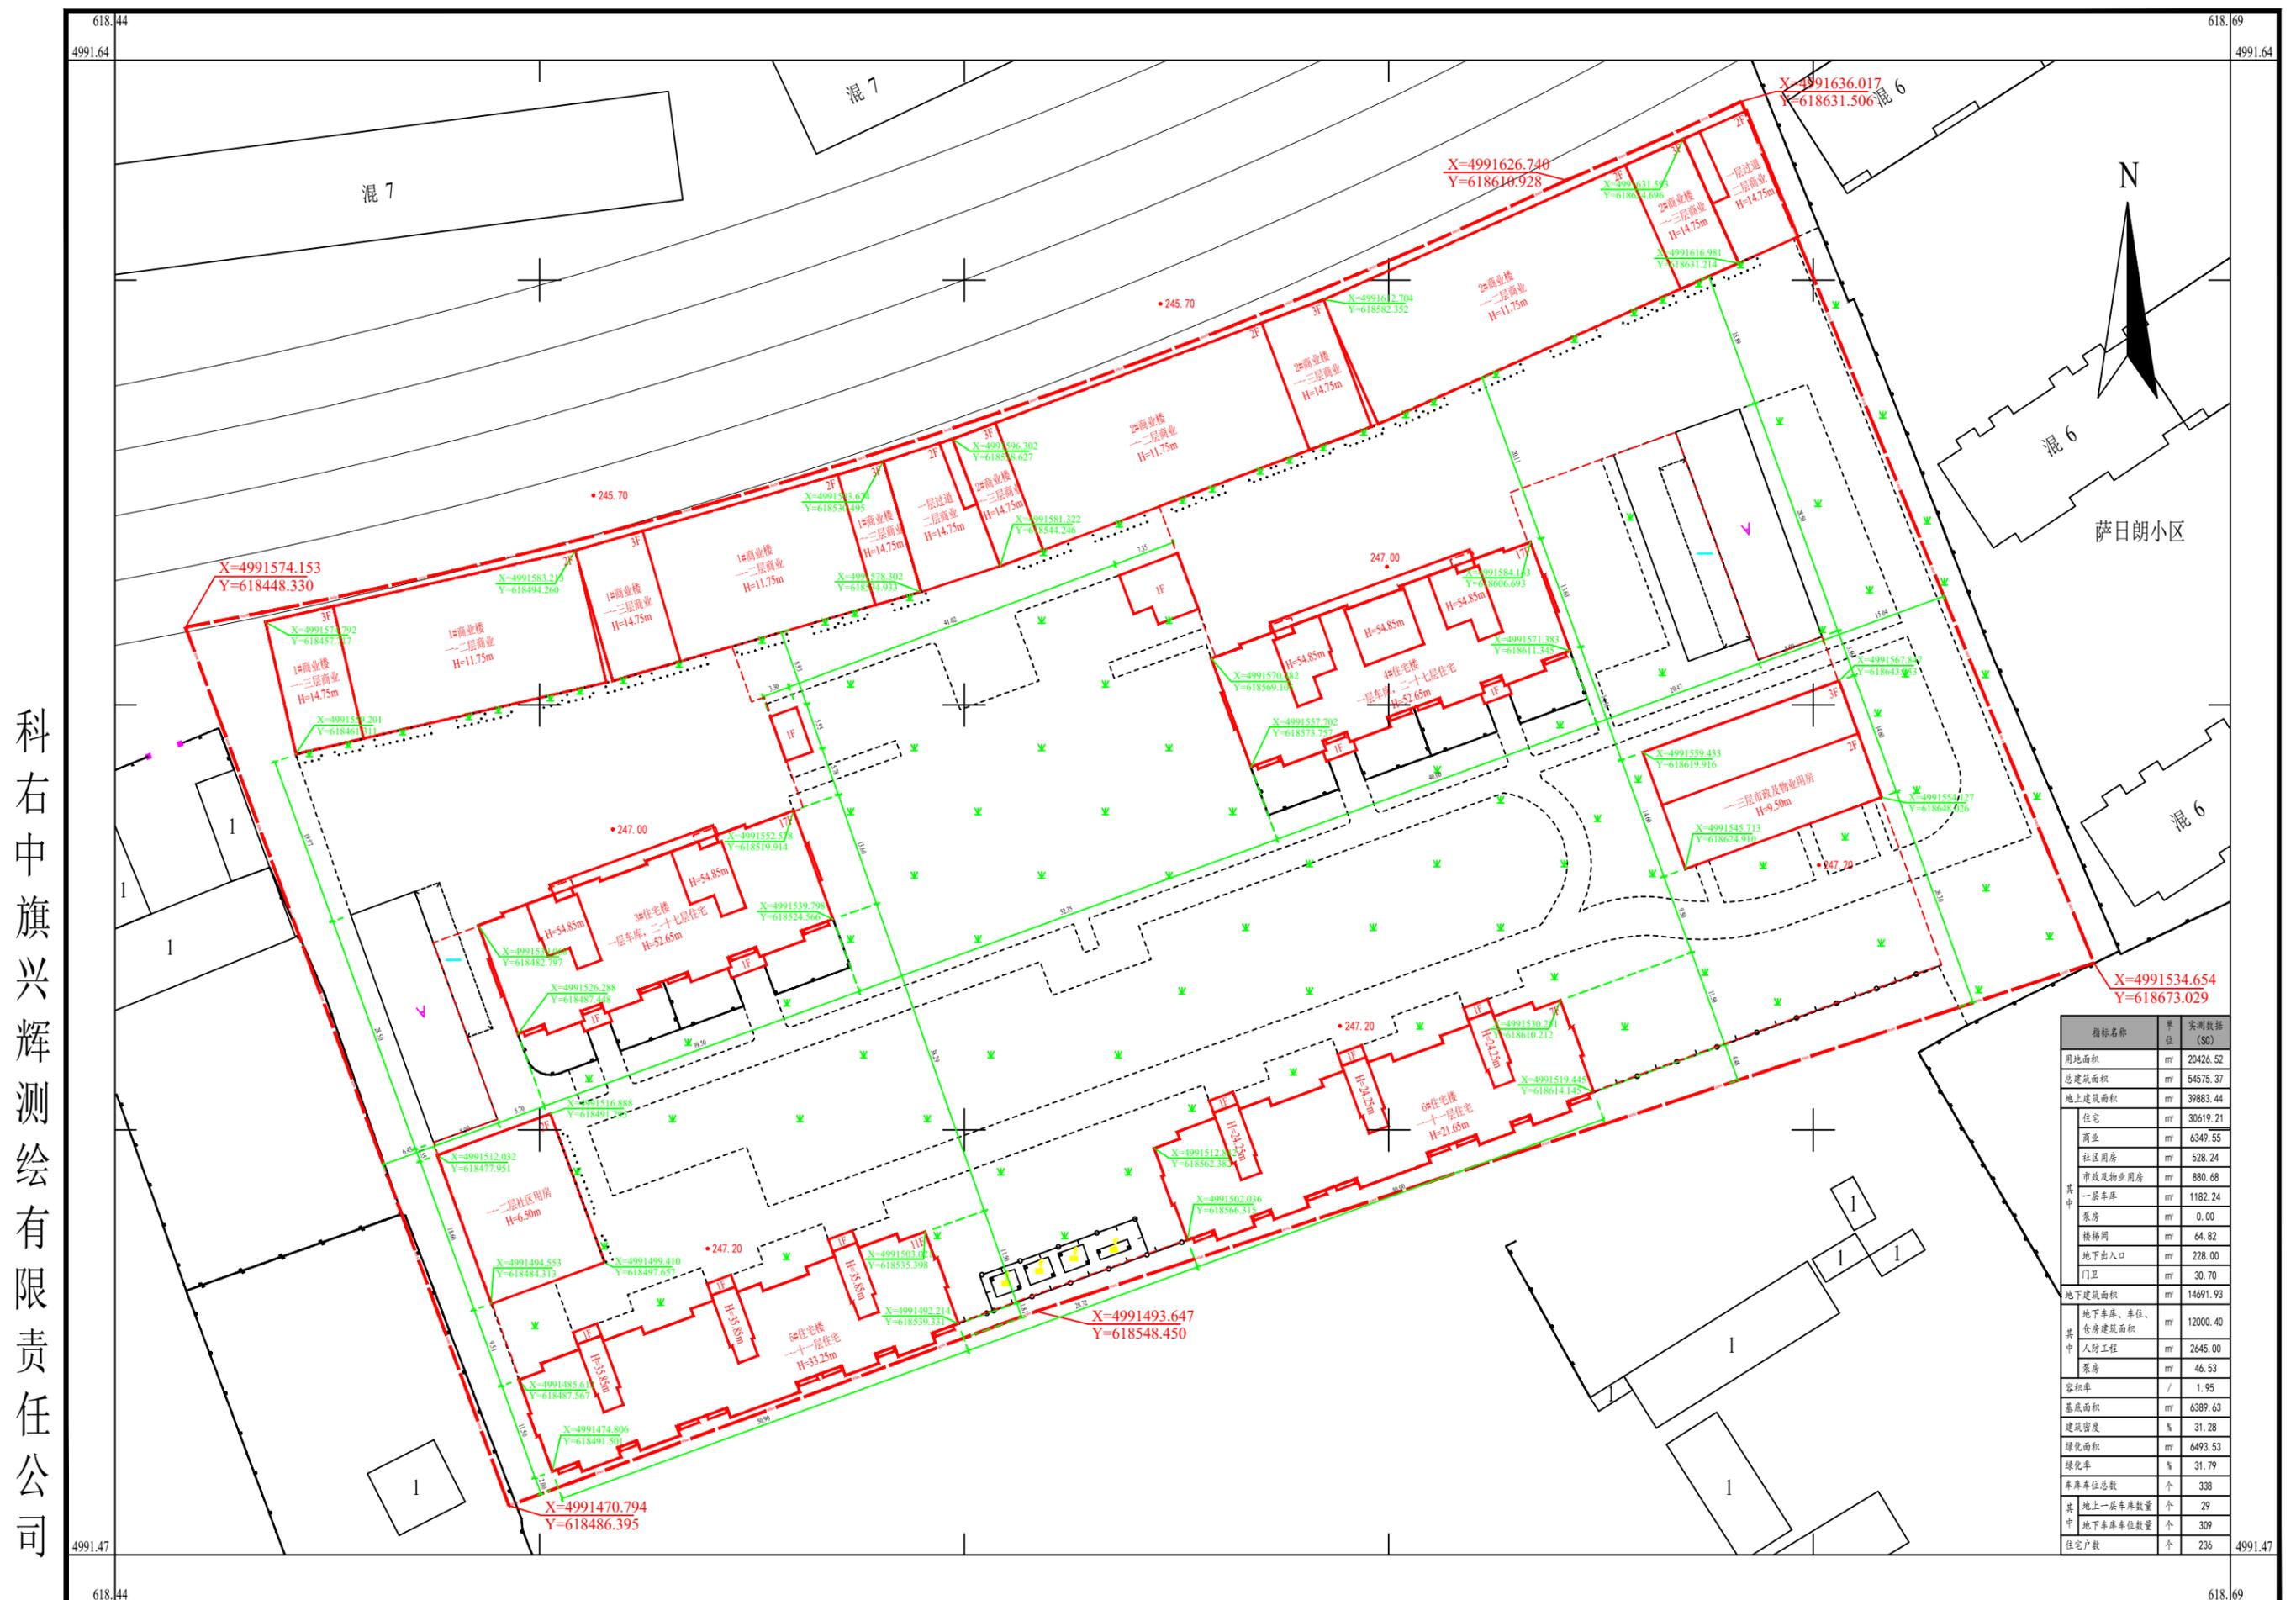

科右中旗兴辉测绘有限责任公司

指标名称	单位	实测数据 (SC)
用地面积	m <sup>2</sup>	20426.52
总建筑面积	m <sup>2</sup>	54575.37
地上建筑面积	m <sup>2</sup>	39883.44
住宅	m <sup>2</sup>	30619.21
商业	m <sup>2</sup>	6349.55
社区用房	m <sup>2</sup>	528.24
市政及物业用房	m <sup>2</sup>	880.68
其中		
一层车库	m <sup>2</sup>	1182.24
泵房	m <sup>2</sup>	0.00
楼梯间	m <sup>2</sup>	64.82
地下出入口	m <sup>2</sup>	228.00
门卫	m <sup>2</sup>	30.70
地下建筑面积	m <sup>2</sup>	14691.93
地下车库、车位、	m <sup>2</sup>	12000.40
仓库建筑面积	m <sup>2</sup>	2645.00
其中人防工程	m <sup>2</sup>	2645.00
泵房	m <sup>2</sup>	46.53
容积率	/	1.95
基底面积	m <sup>2</sup>	6389.63
建筑密度	%	31.28
绿化面积	m <sup>2</sup>	6493.53
绿化率	%	31.79
车库车位总数	个	338
其中		
地上一层车库数量	个	29
地下车库车位数量	个	309
住宅户数	个	236

2000国家坐标系  
中央子午线120°

1:500

测量员: 李秋亮  
绘图员: 韩宏韬  
审核员: 张海英