
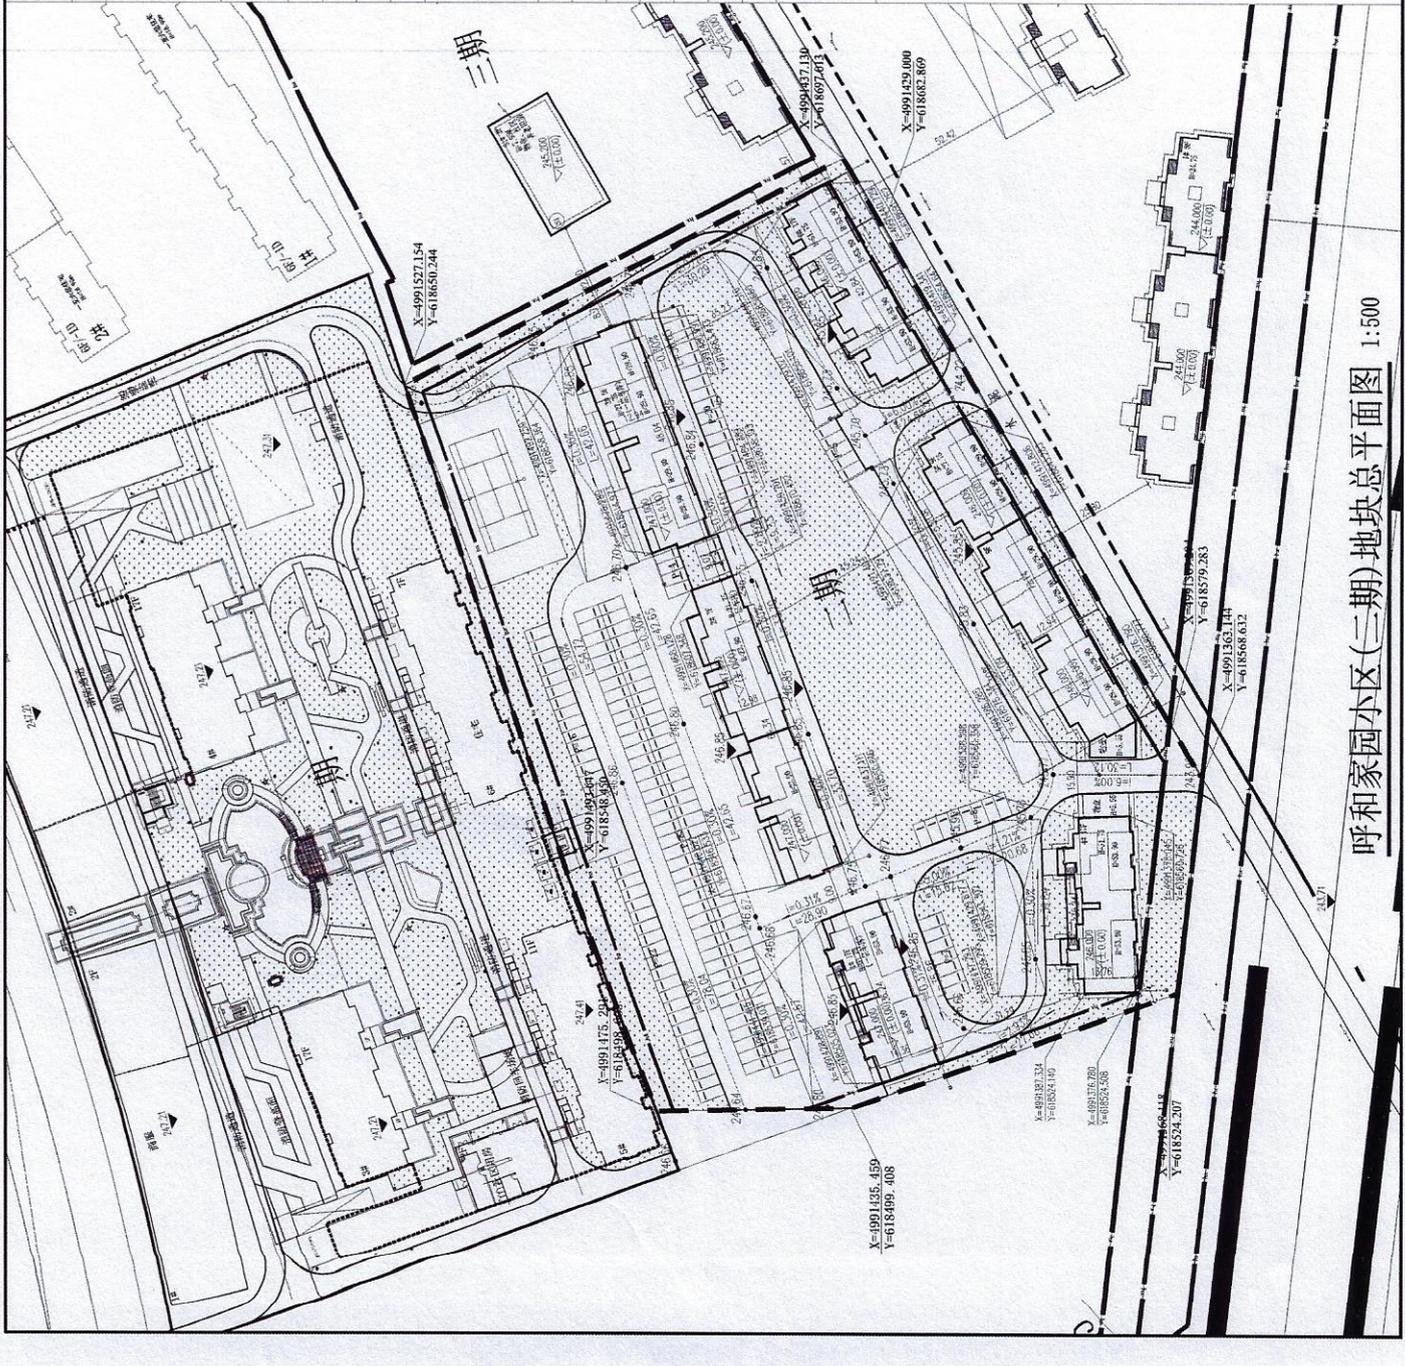


名称	数量	百分比(%)	备注
总用地面积	20708.68	100%	
其中			
(特) 建筑物、材料堆场占地面积	3622.37	17.49%	
道路停车场及其他面积	9838.27	47.51%	
绿化面积	7248.04	35.00%	

项目	单位	数值	备注
规划用地面积	m ²	20708.68	
总建筑面积	m ²	37702.51	
地上建筑面积	m ²	37702.51	
其中			
住宅建筑面积	m ²	37509.47	(包含62个车库面积1544.1m ²)
辅助用房建筑面积	m ²	193.04	
计容面积	m ²	37702.51	
居住户数	户	310	
居住人口	人	992	3.2人/户
容积率		1.82	
建筑密度	%	17.49%	
绿地率	%	35.00%	
停车位数量	辆	310	1/户
其中			
地上停车位数量	辆	310	1. 其中80辆为置于一期 2. 其中一期车库能共担60辆3. 其中地面停车位68辆

名称	数量	备注
总建筑面积	37702.51	
地上建筑面积	37702.51	
住宅建筑面积	37509.47	
辅助用房建筑面积	193.04	
计容面积	37702.51	
居住户数	310	
居住人口	992	
容积率	1.82	
建筑密度	17.49%	
绿地率	35.00%	
停车位数量	310	
其中		
地上停车位数量	310	

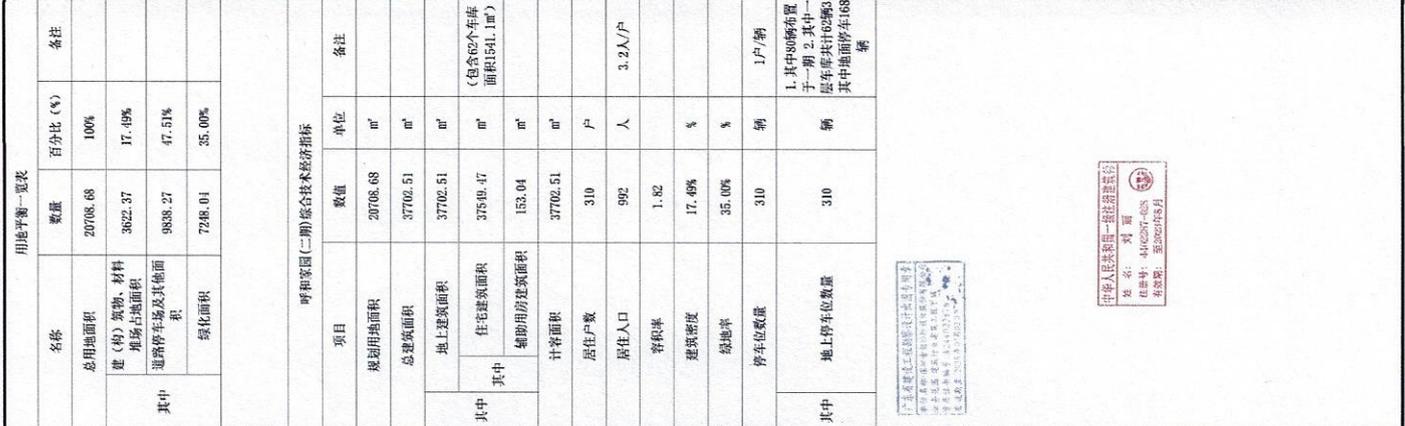

中华人民共和国住房和城乡建设部
 注册建筑师 刘 勇
 注册编号: 44102007-0028
 有效期至: 2020年12月

呼和家人园小区(三期)地块总平面图 1:500