


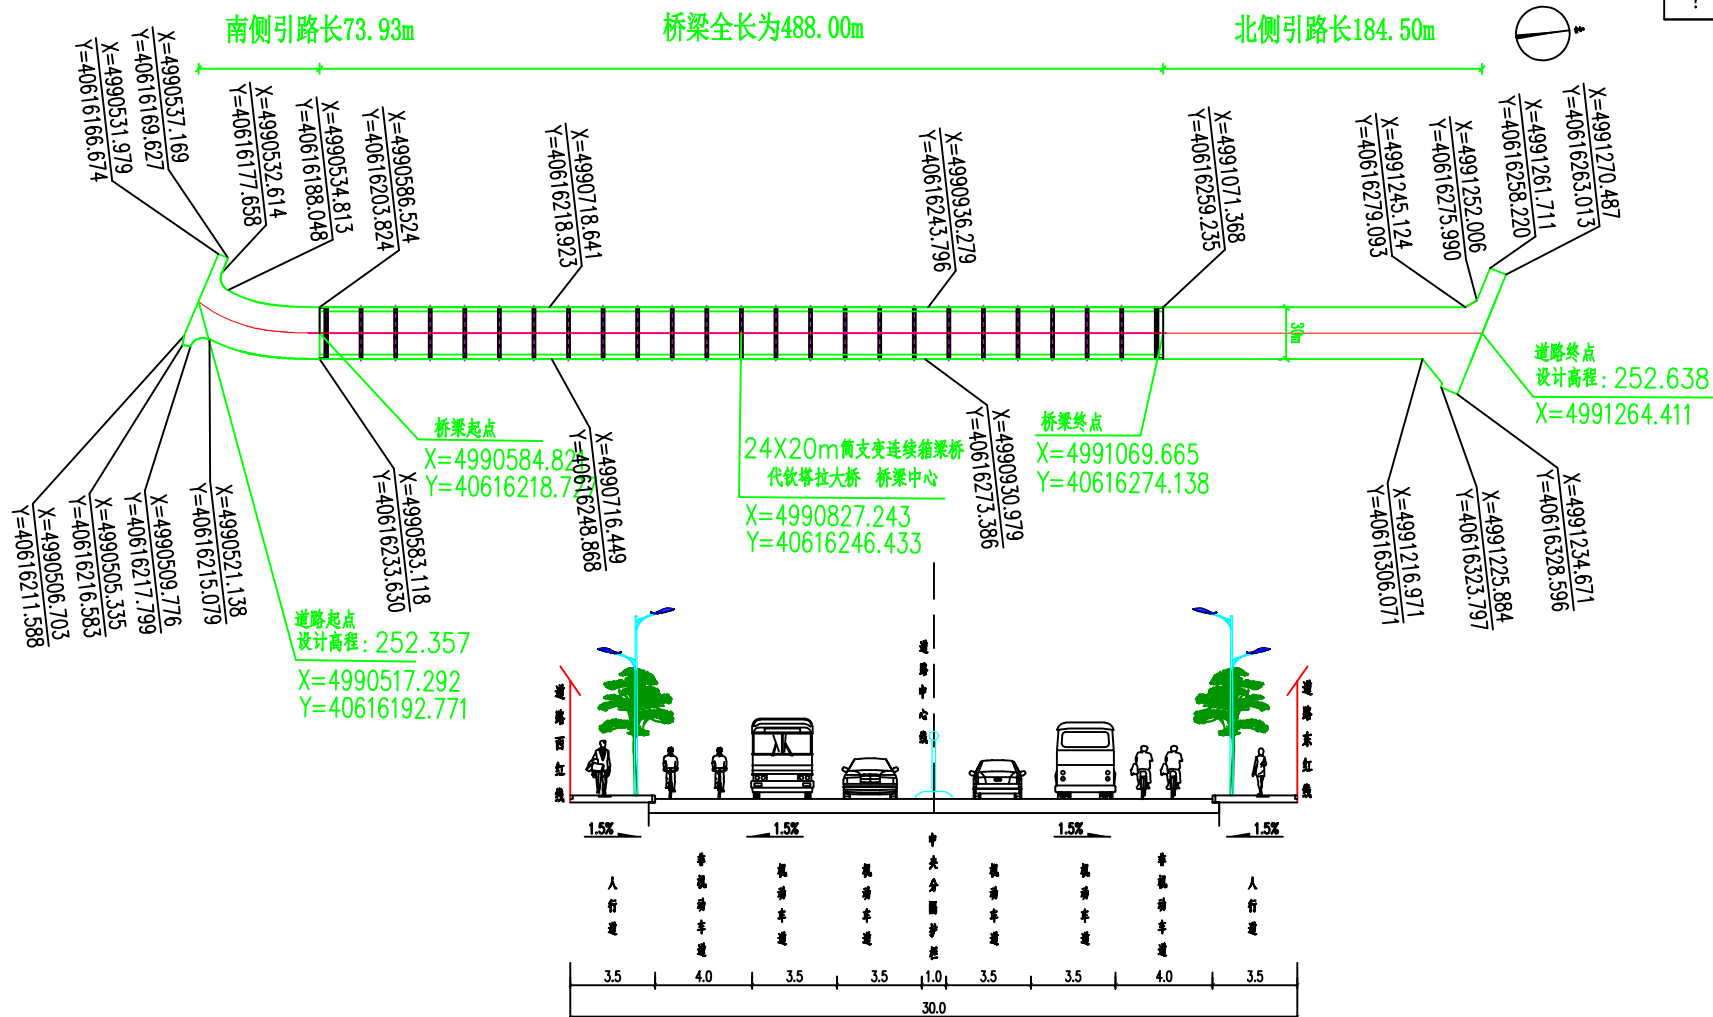

说明:

1. 本桥设计荷载等级为城-A级, 坐标系为国家2000坐标系, 85国家高程基准, 比例1:5000。
2. 抗震设防烈度为7度, 地震动峰值加速度0.15g; 抗震设防类别为B类, 抗震设防措施等级为8级。
3. 设计基准期: 100年, 设计安全等级: 一级, 设计洪水频率: 100年。
4. 本桥为24跨20m简支变连续预应力混凝土箱梁桥, 桥宽30.0m。桥梁全长为488m, 南侧引道长73.93m, 北侧引道长184.50m, 总长746.43m。
5. 桥梁引道占地面积8486.5平方米, 桥梁占地面积14640平方米, 共计23126.5平方米。



中国中建设计集团有限公司
CHINA CONSTRUCTION ENGINEERING DESIGN GROUP CORPORATION LIMITED

项目名称

科右中旗巴彦呼舒镇2号桥(代钦塔拉大桥)图程名

???

设计总负责人

2019.10

日期 2019.10