科右中旗都古林·御枫园A区建设项目变更后总平面图

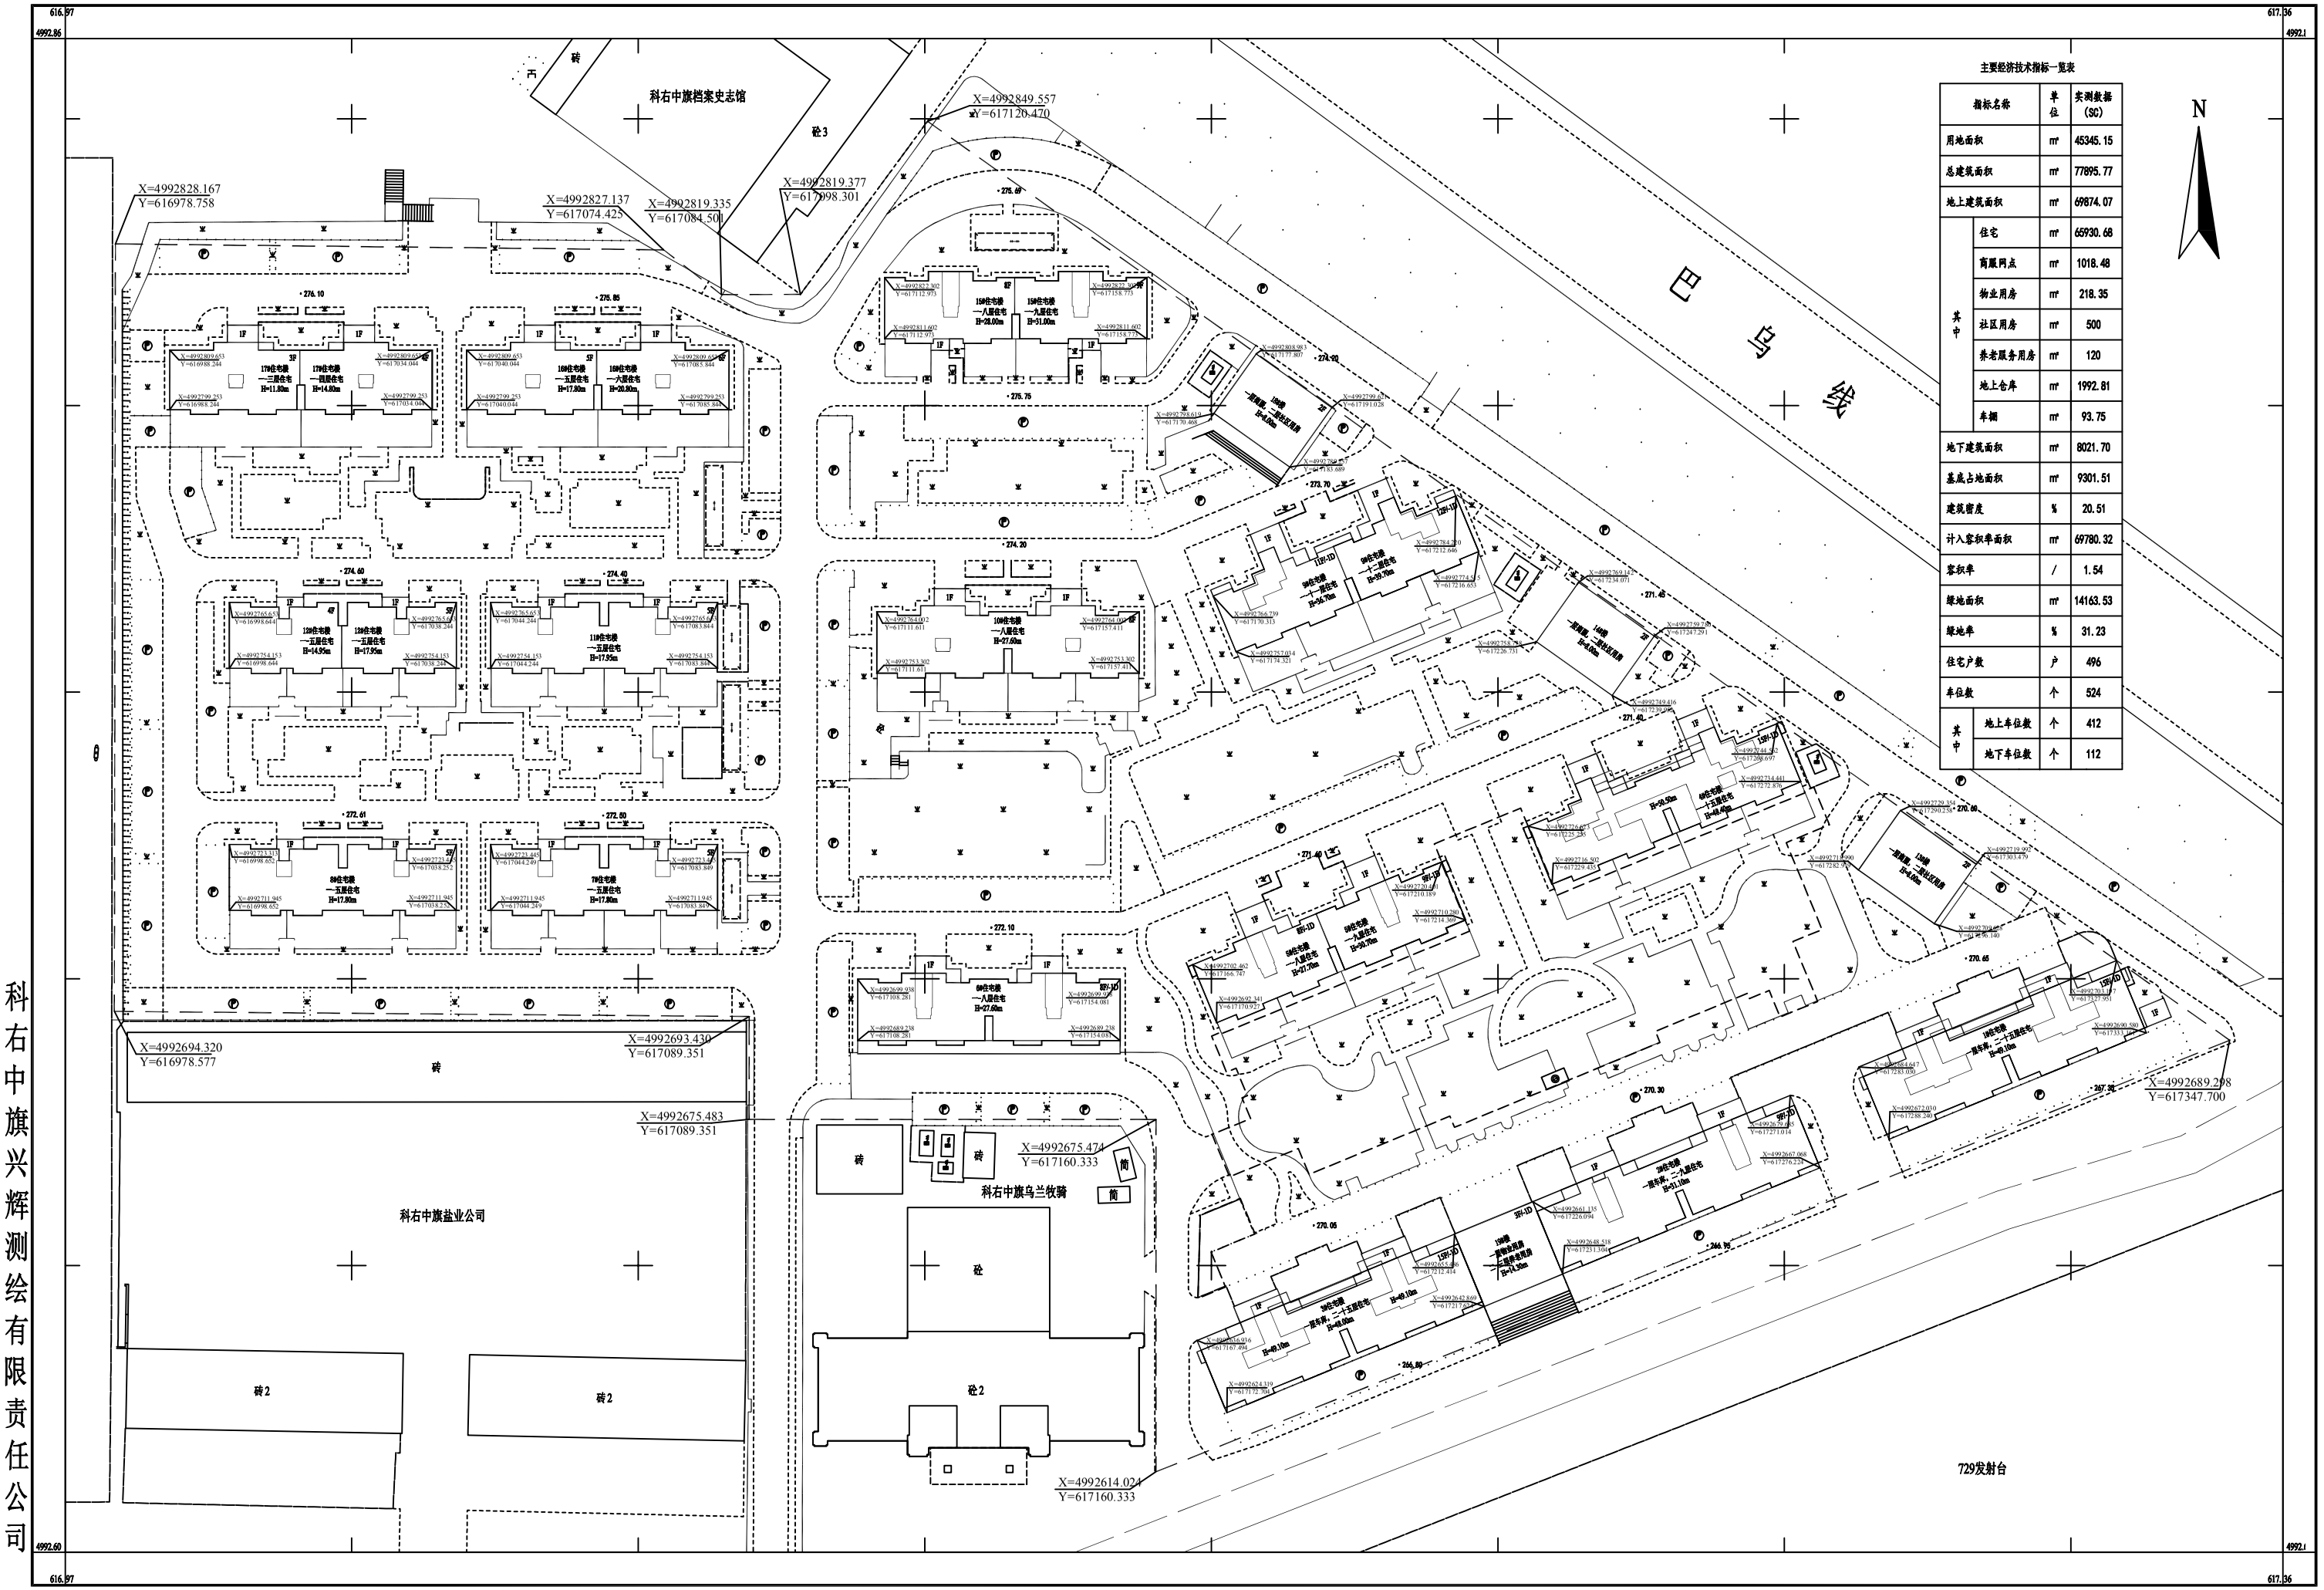

主要经济技术指标一览表

指标名称		单位	实测数据(SC)
用地面积		m²	45345.15
总建筑面积		m²	77895.77
地上建筑面积		m²	69874.07
其中	住宅	m²	65930.68
	商服网点	m²	1018.48
	物业用房	m²	218.35
	社区用房	m²	500
	养老服务用房	m²	120
	地上仓库	m²	1992.81
	车棚	m²	93.75
地下建筑面积		m²	8021.70
基底占地面积		m²	9301.51
建筑密度		%	20.51
计入容积率面积		m²	69780.32
容积率		/	1.54
绿地面积		m²	14163.53
绿地率		%	31.23
住宅户数		户	496
车位数		个	524
其中	地上车位数	个	412
	地下车位数	个	112

科右中旗兴辉测绘有限责任公司

2000国家坐标系
中央子午线120°

1:500

测量员：王洪伟
绘图员：韩宏韬
审核员：张海英