


内蒙古泰蒙矿业有限公司孟恩套勒盖矿区选矿厂独立地块 国土空间详细规划

国土空间用地布局规划图

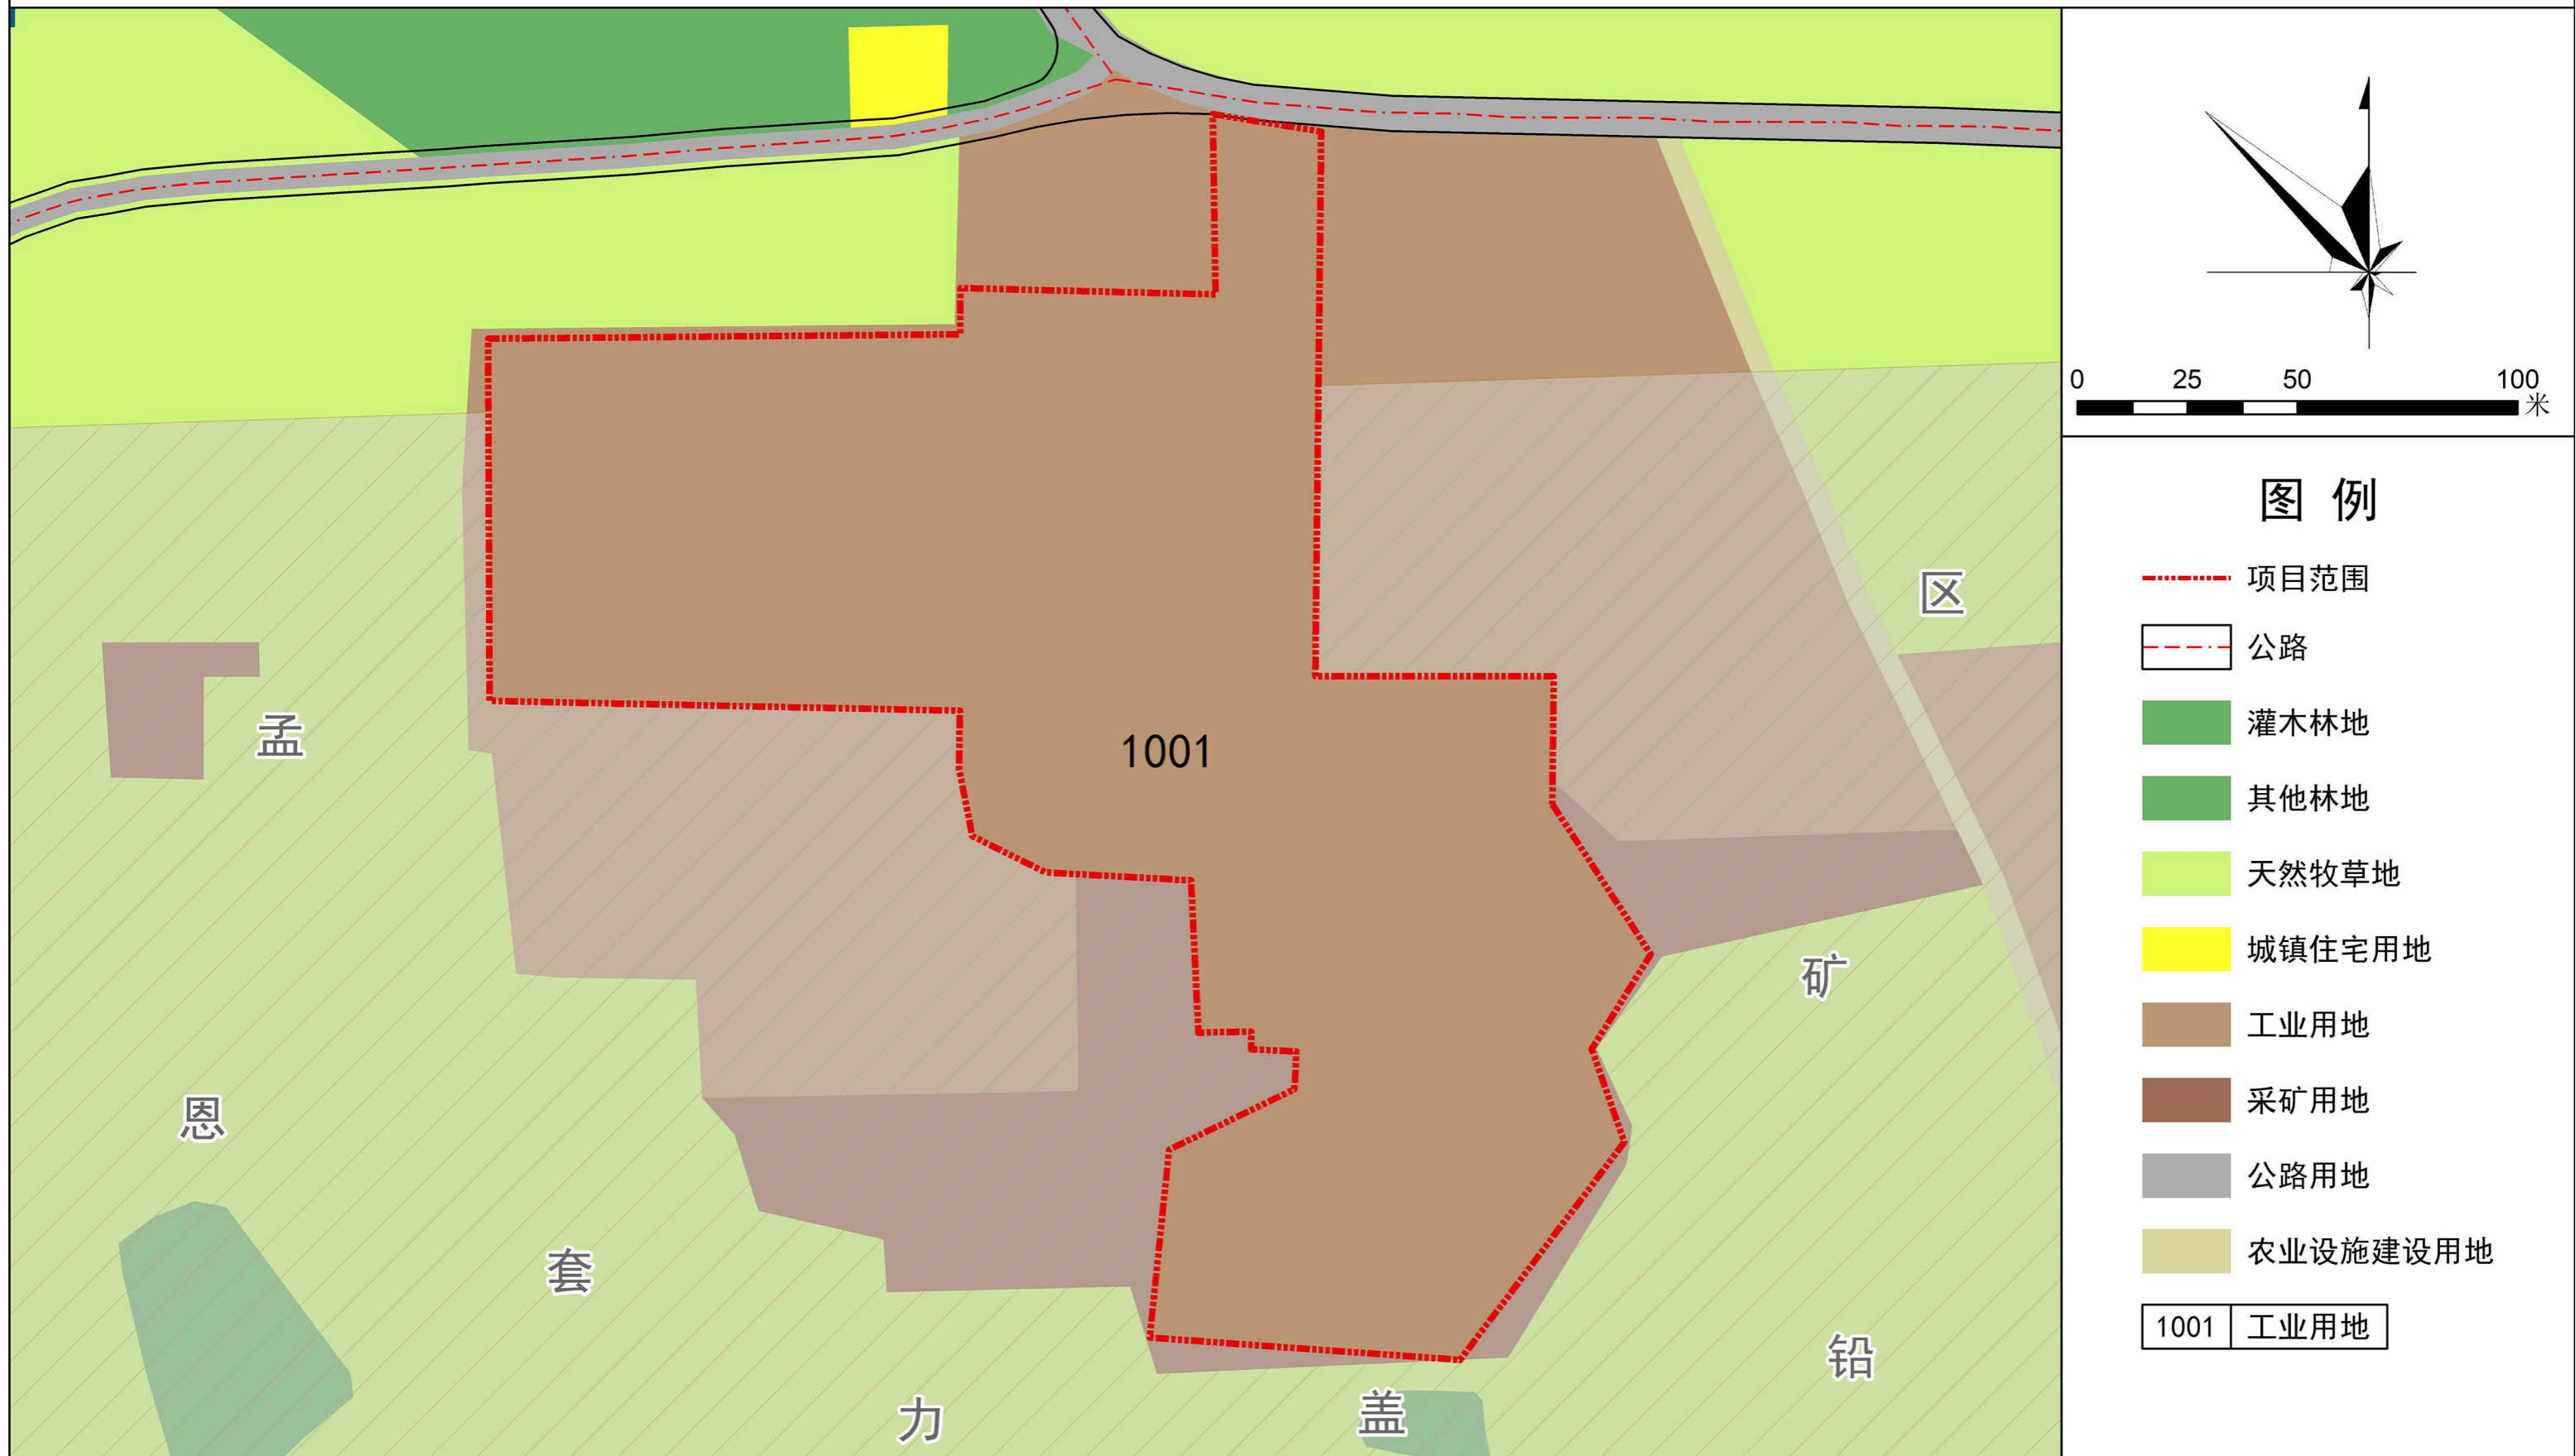


内蒙古泰蒙矿业有限公司孟恩套勒盖矿区选矿厂独立地块 国土空间详细规划

项目用地与三条控制线关系图




内蒙古泰蒙矿业有限公司孟恩套勒盖矿区选矿厂独立地块 国土空间详细规划

交通设施规划图

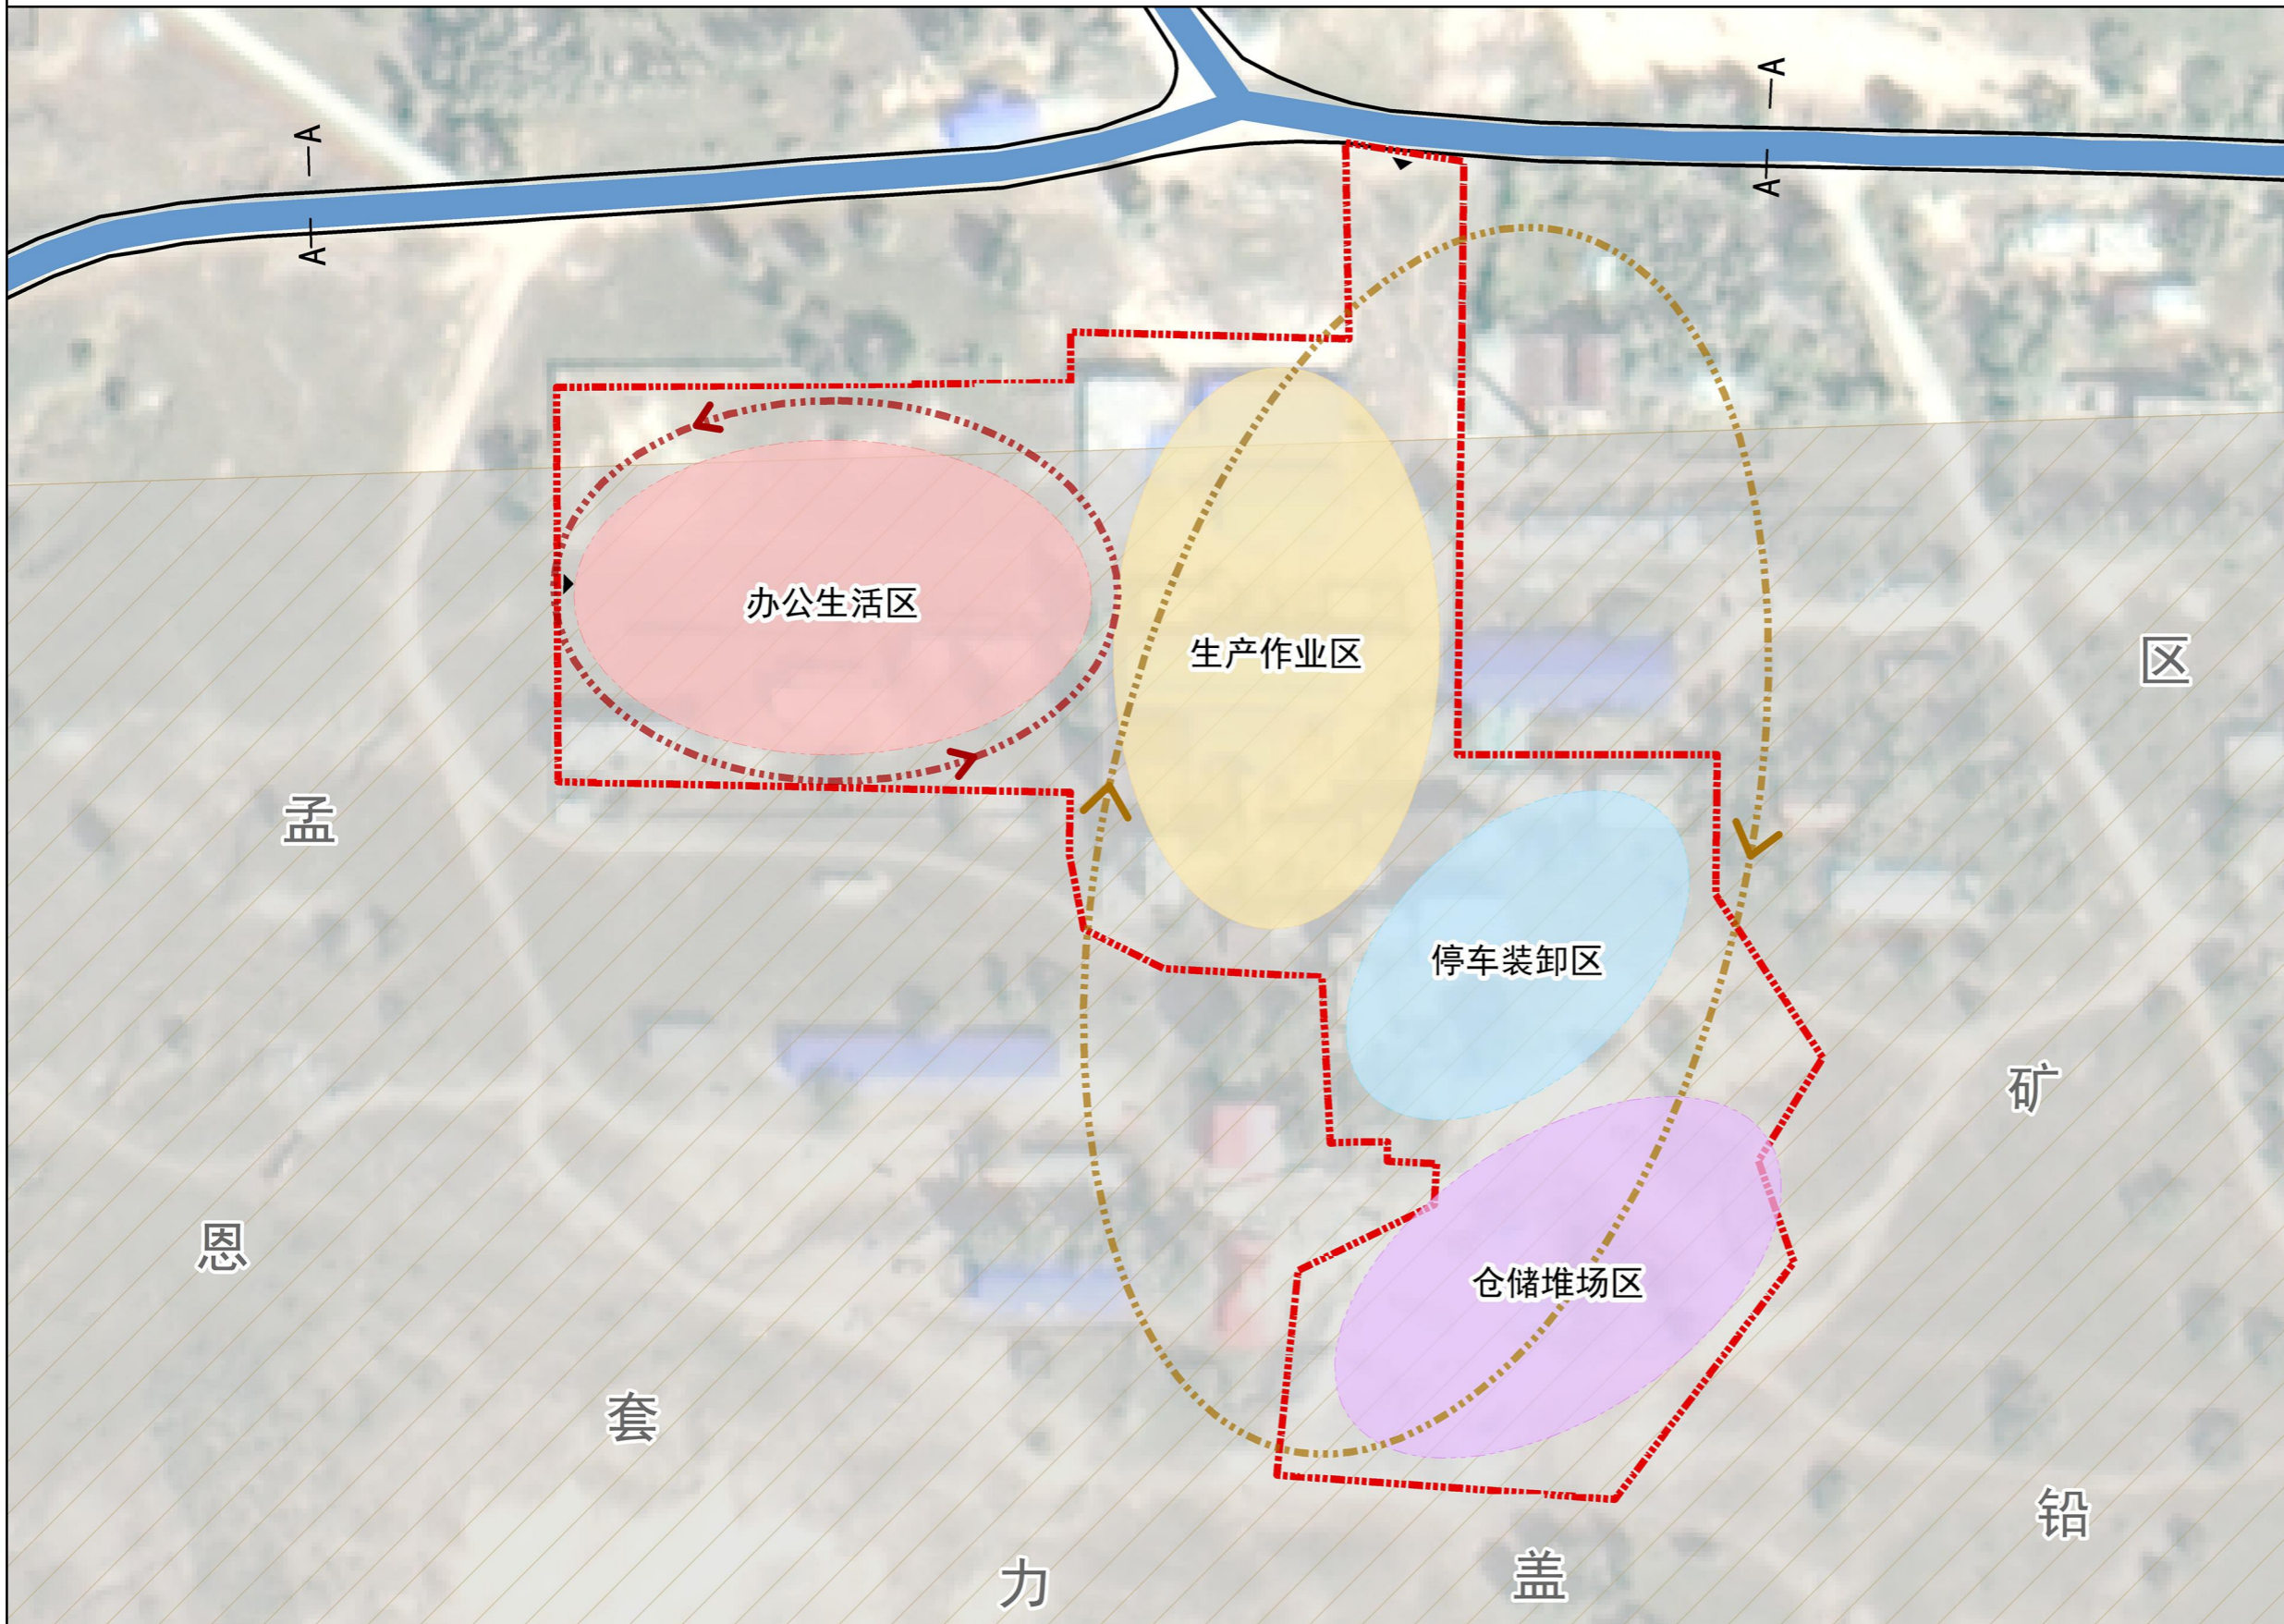


内蒙古泰蒙矿业有限公司孟恩套勒盖矿区选矿厂独立地块 国土空间详细规划

地块编号图

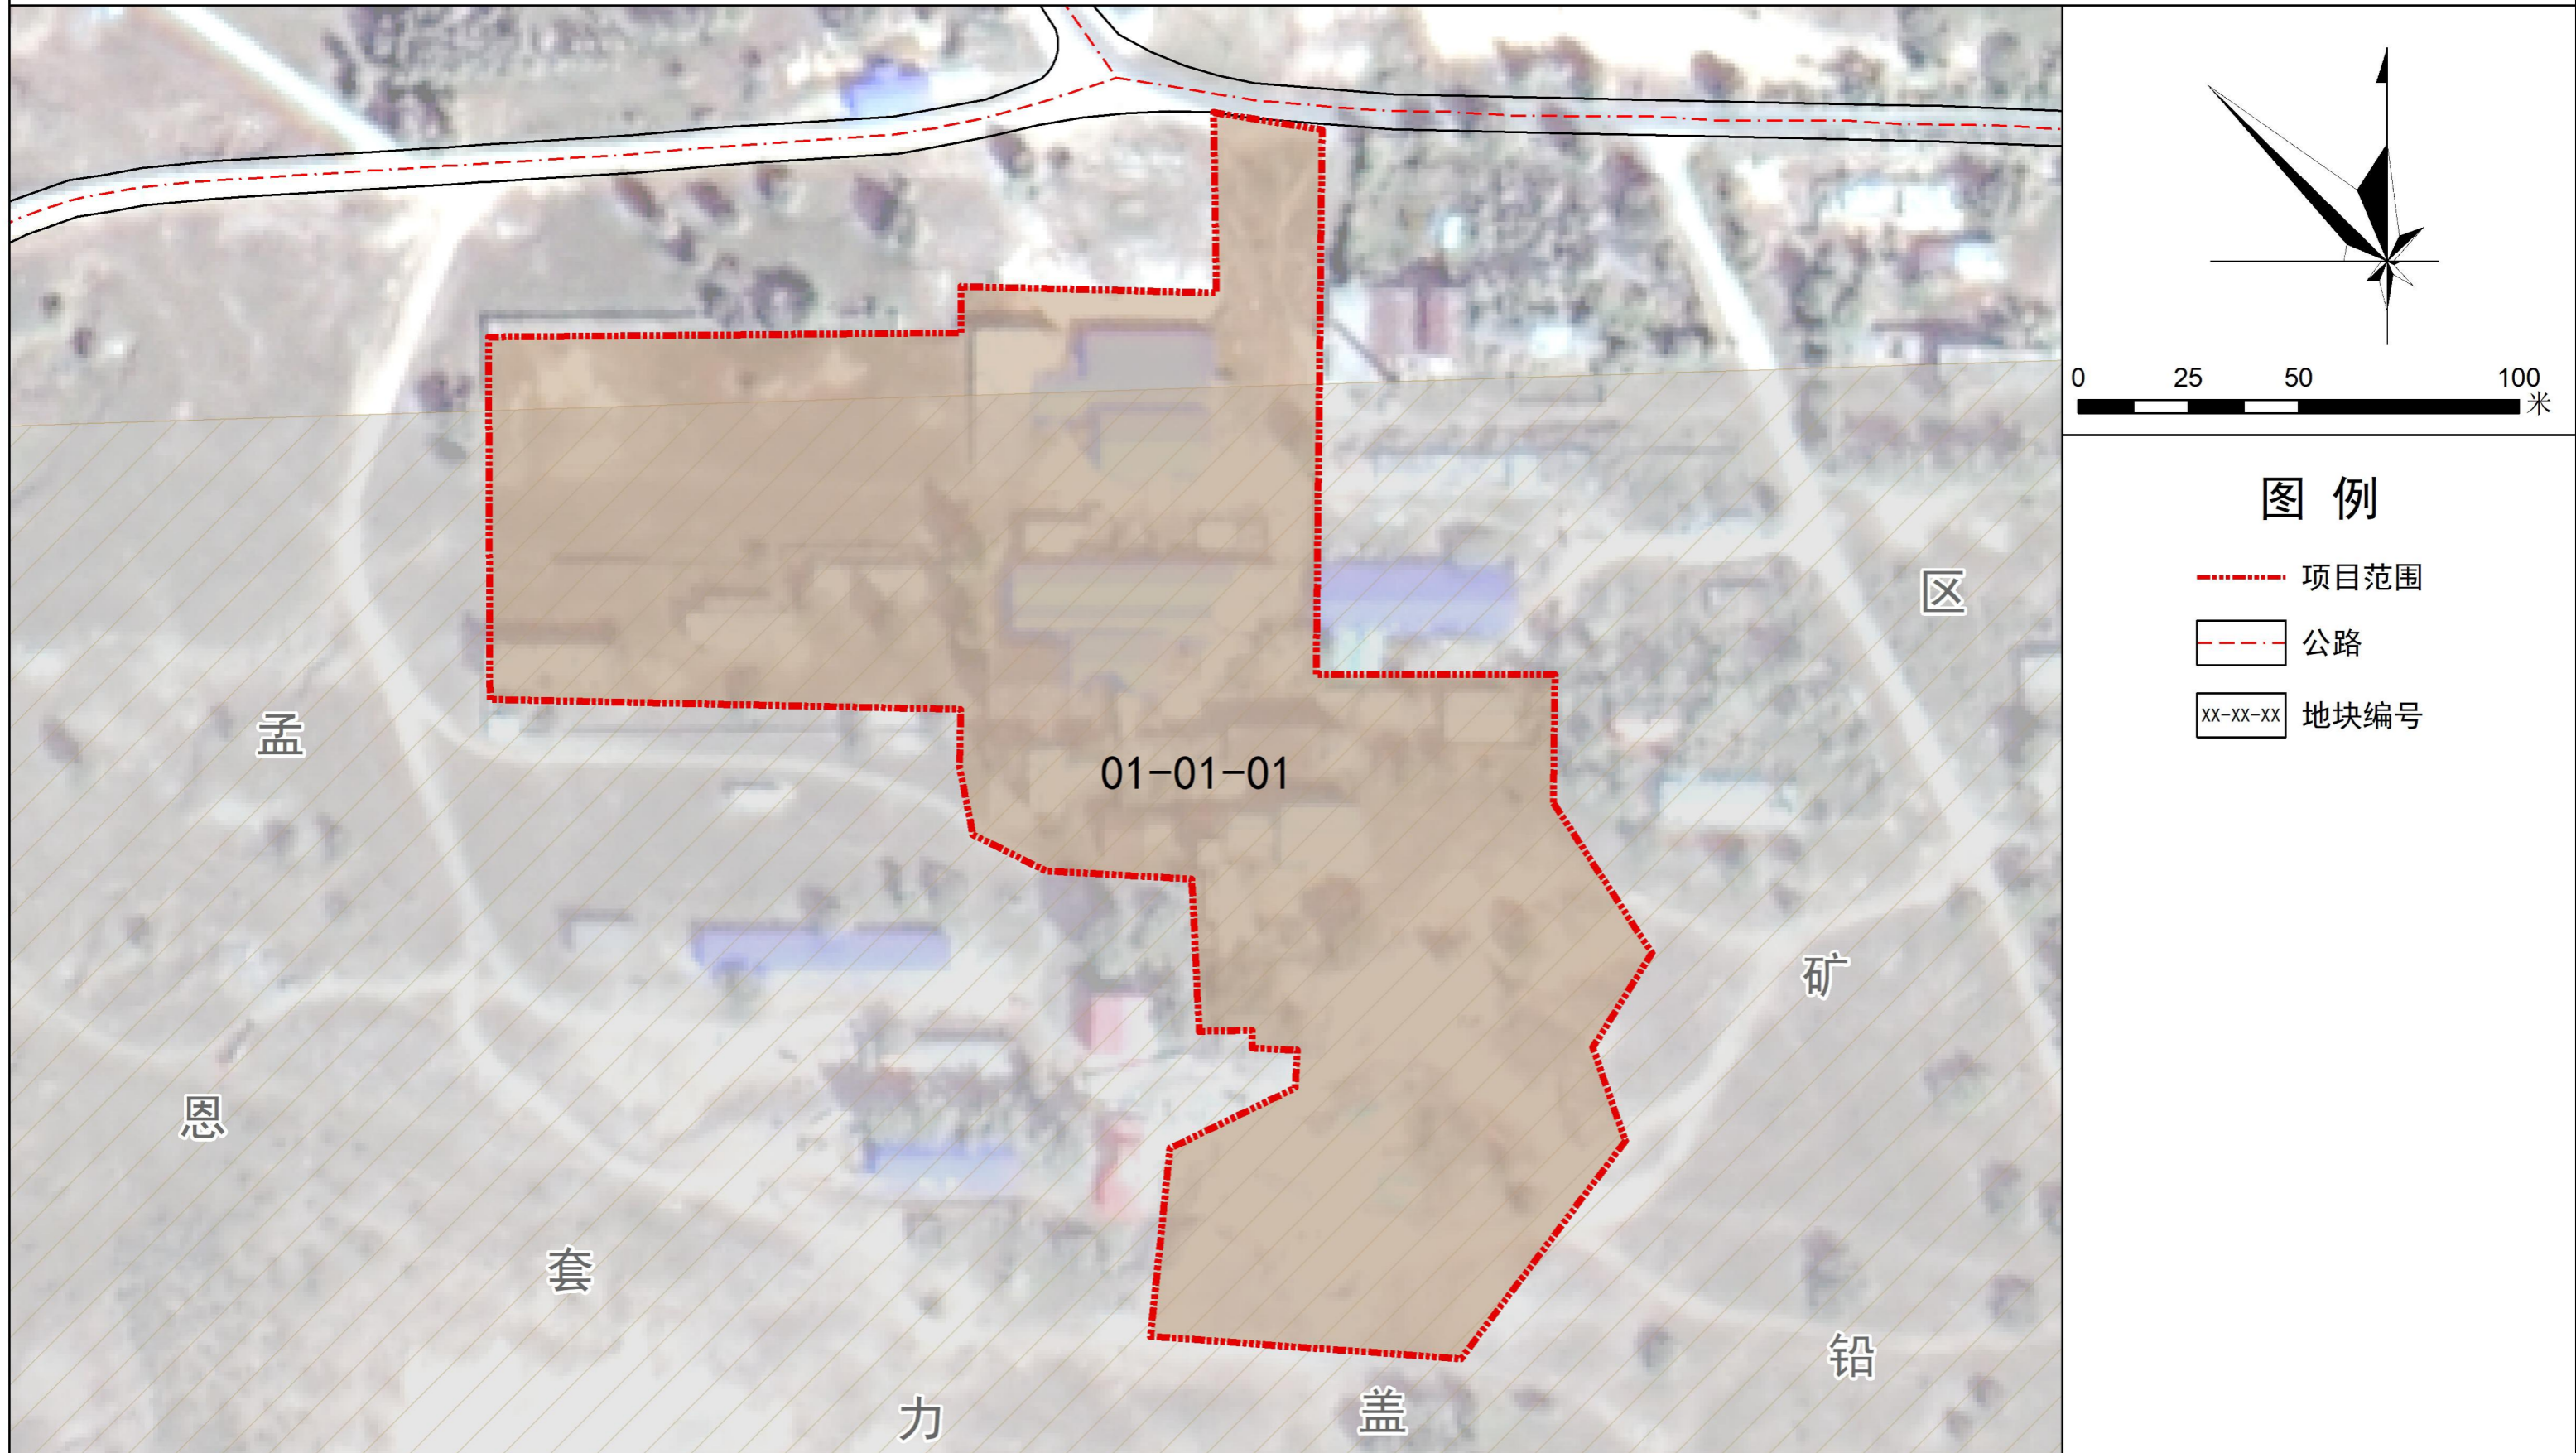



内蒙古泰蒙矿业有限公司孟恩套勒盖矿区选矿厂独立地块 国土空间详细规划

竖向工程规划图

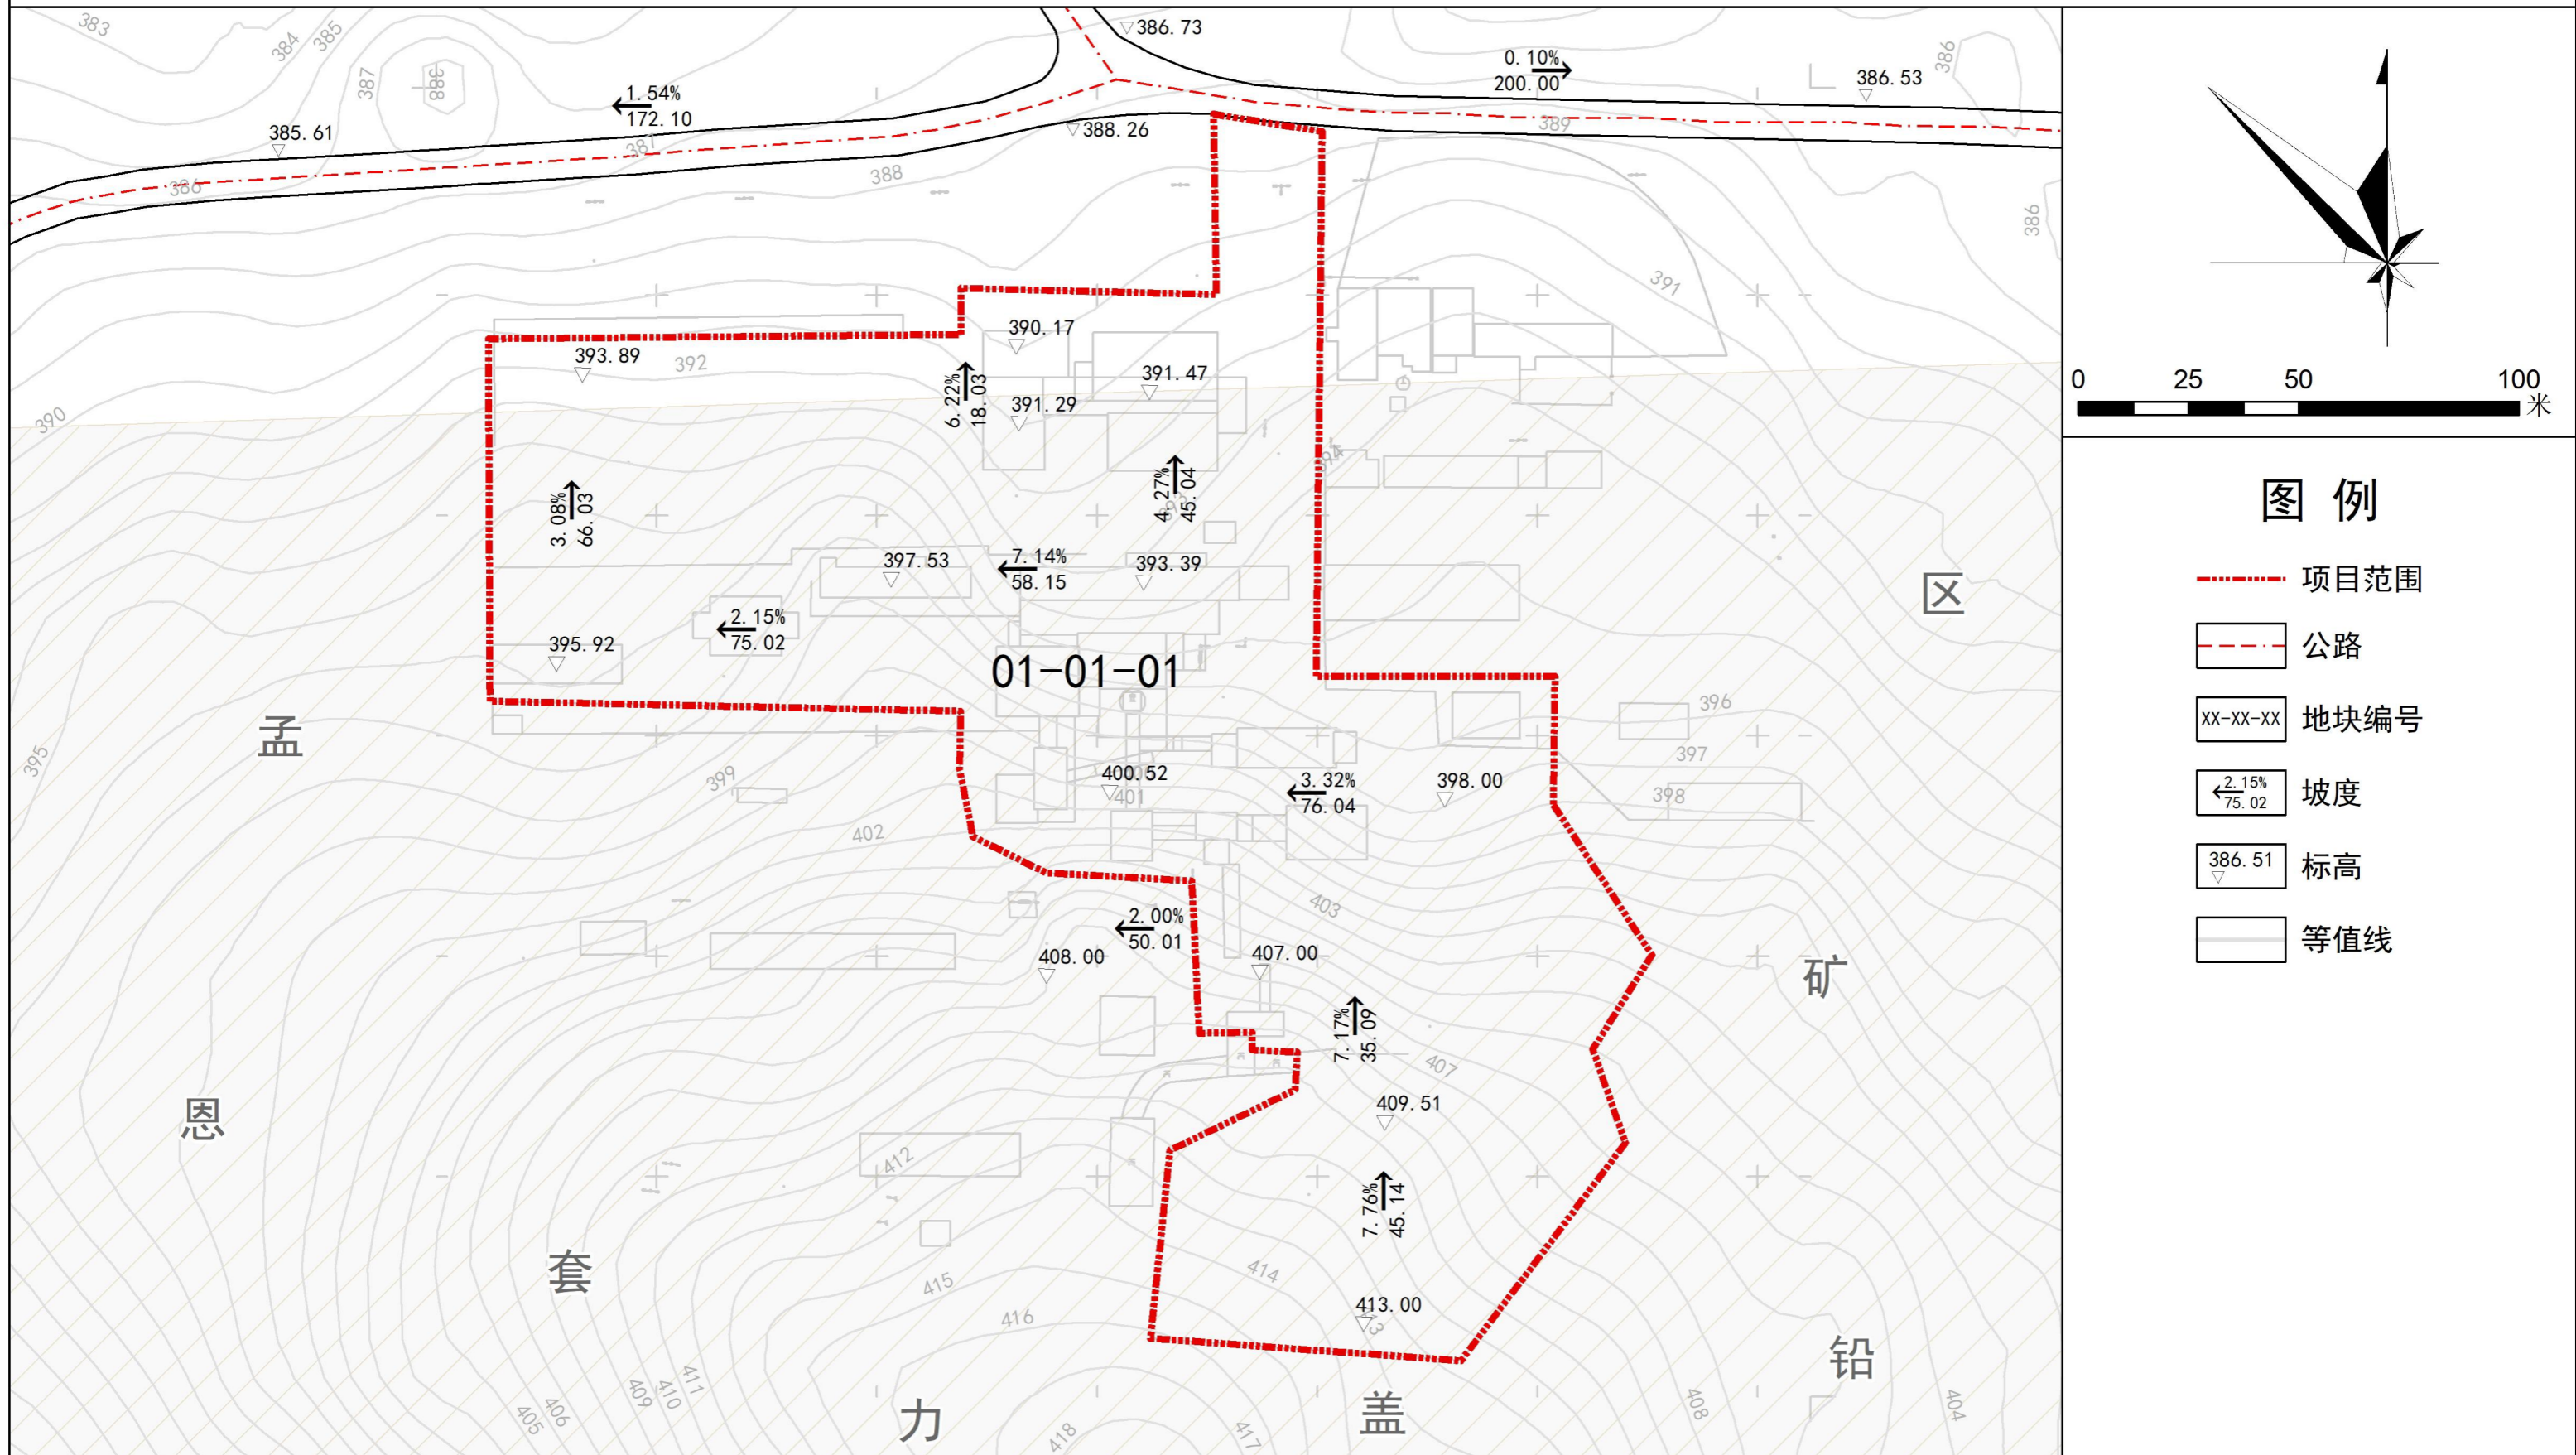

内蒙古泰蒙矿业有限公司孟恩套勒盖矿区选矿厂独立地块 国土空间详细规划



开发强度控制规划图

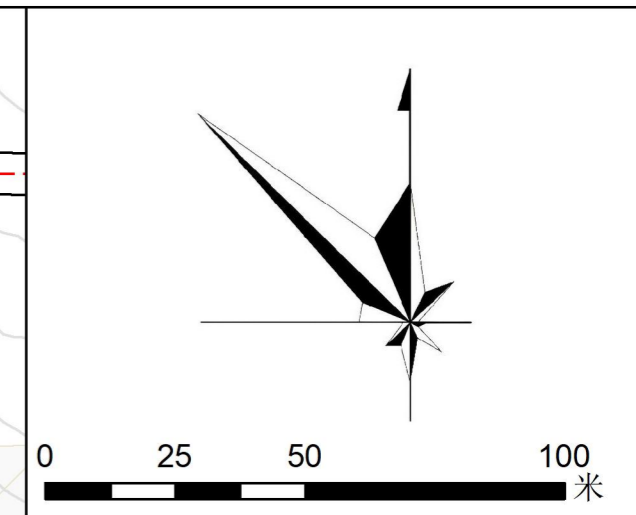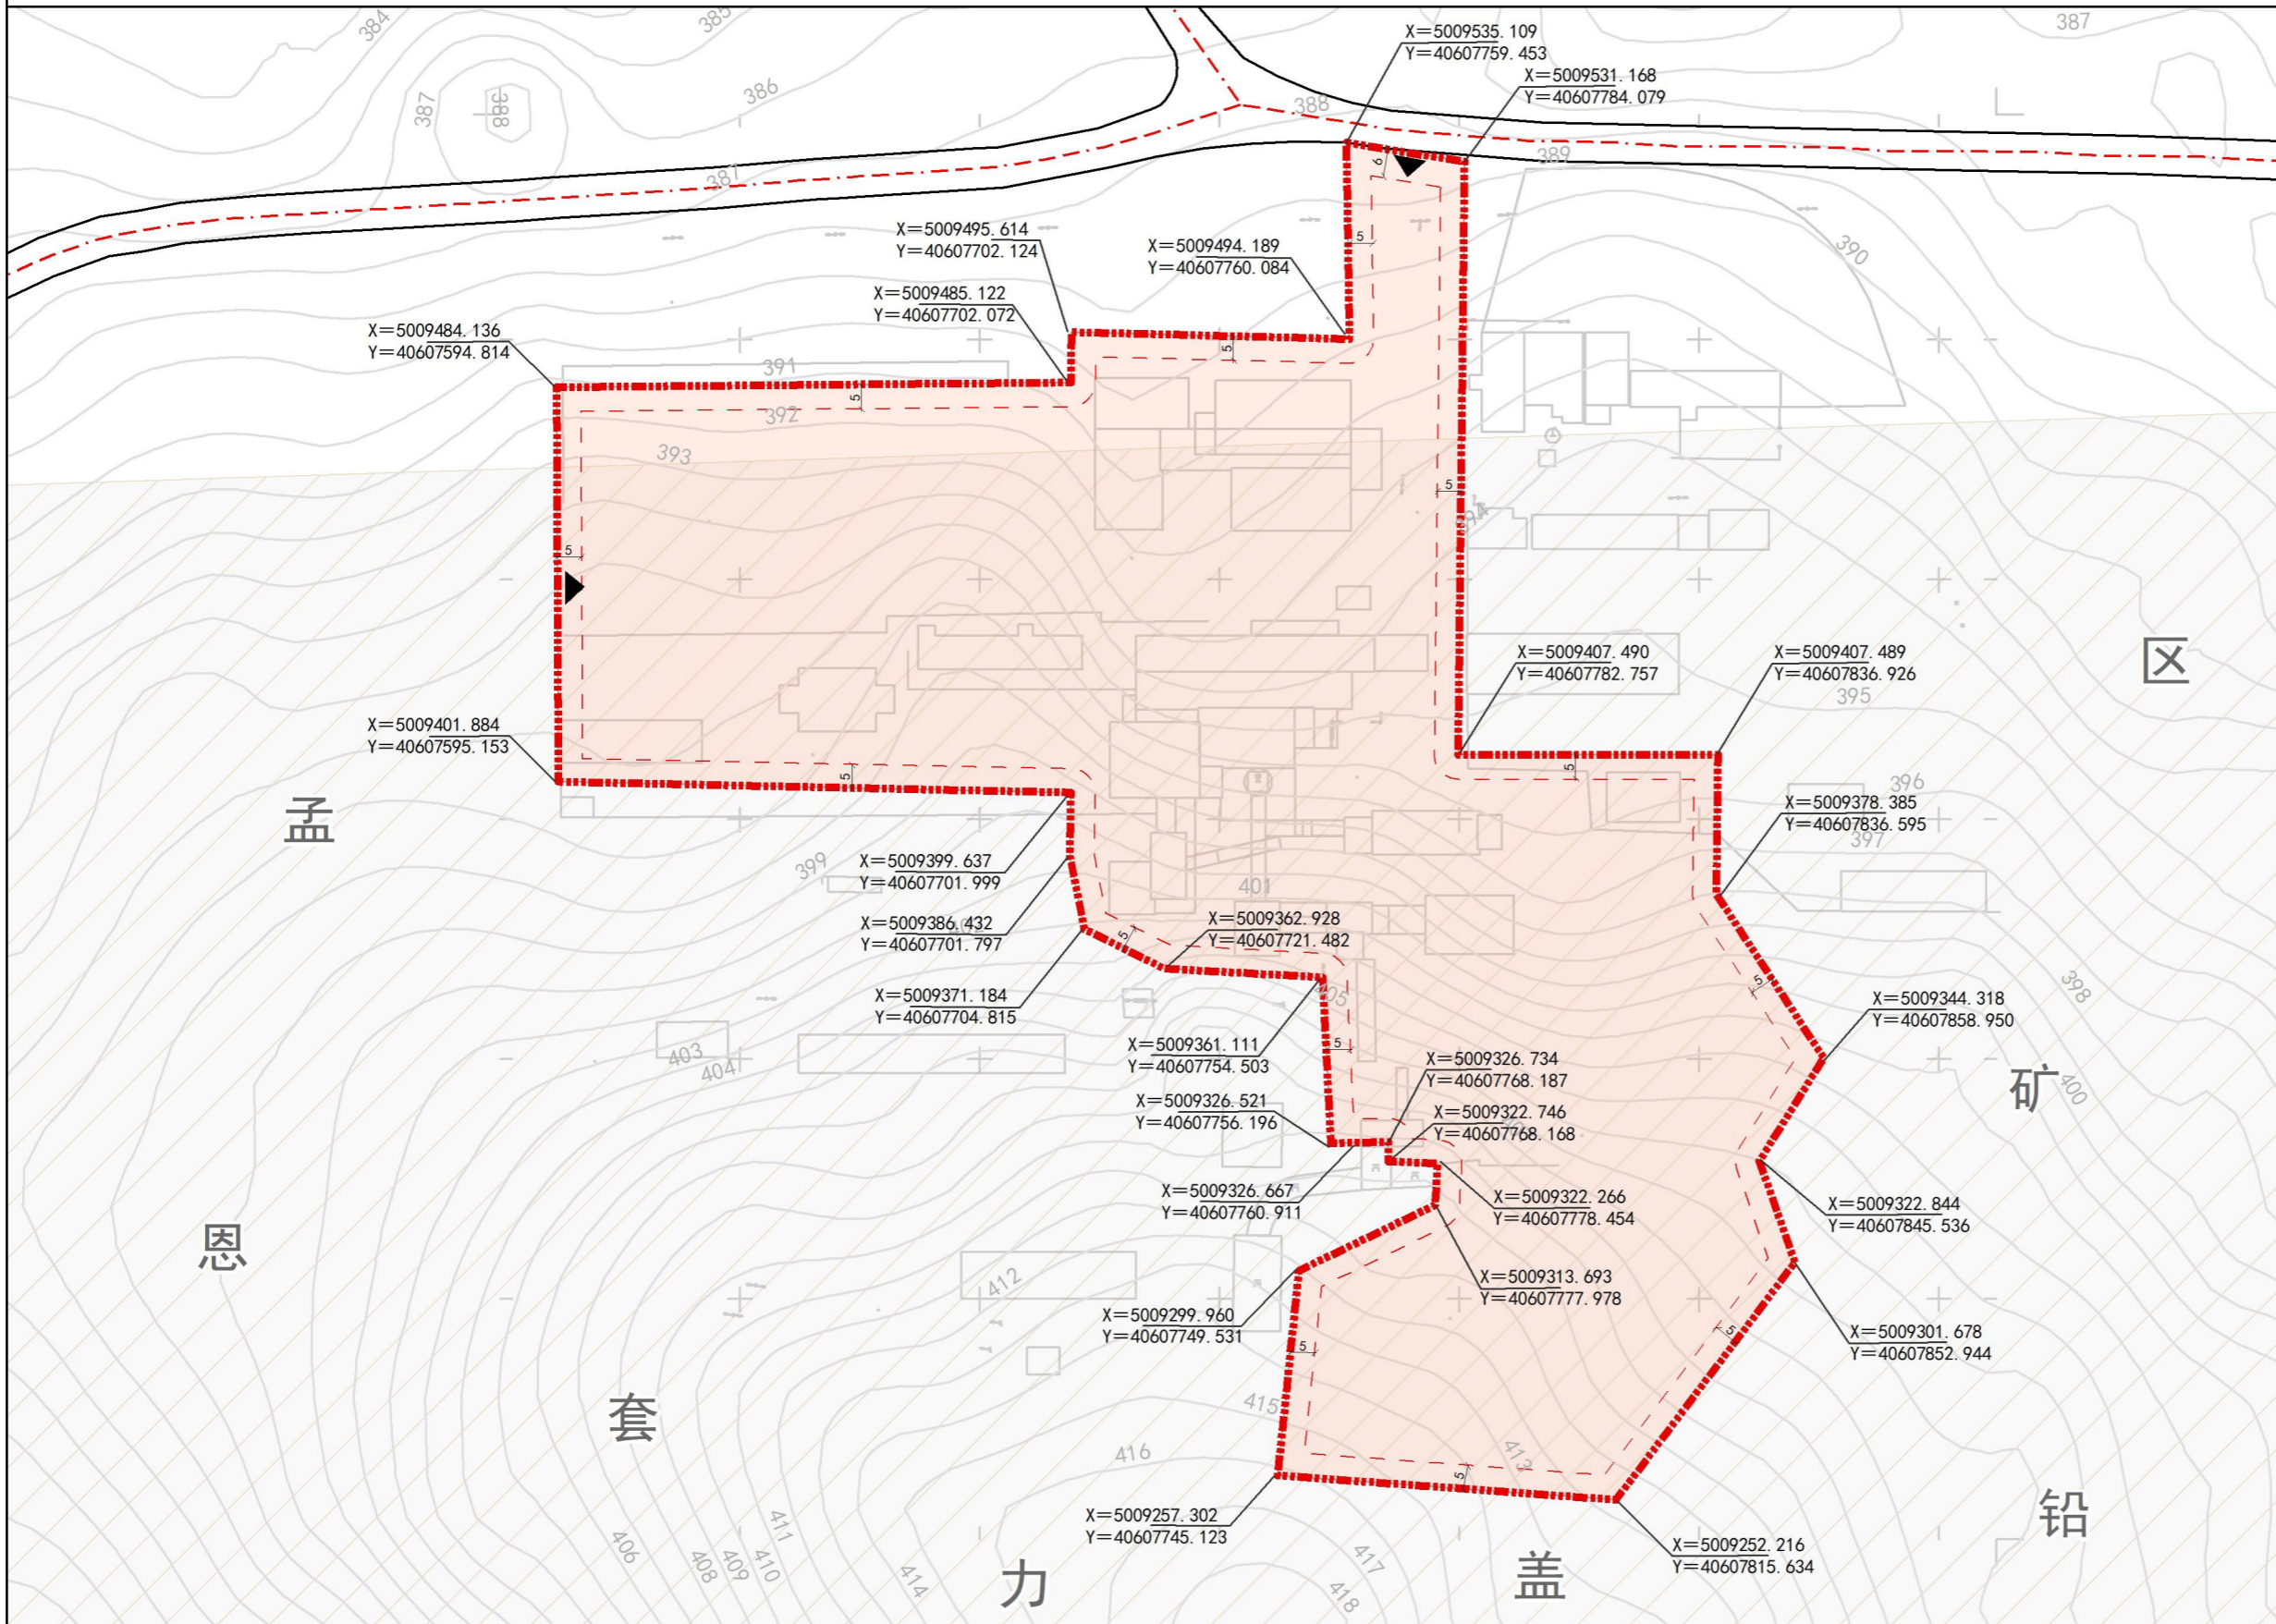

- ### 图例
- - - - - 项目范围
 - - - - - 建筑后退界限
 - 公路
 - 坐标
 - 出入口
 - 容积率 ≥ 0.2

内蒙古泰蒙矿业有限公司孟恩套勒盖矿区选矿厂独立地块 国土空间详细规划

建筑高度控制规划图

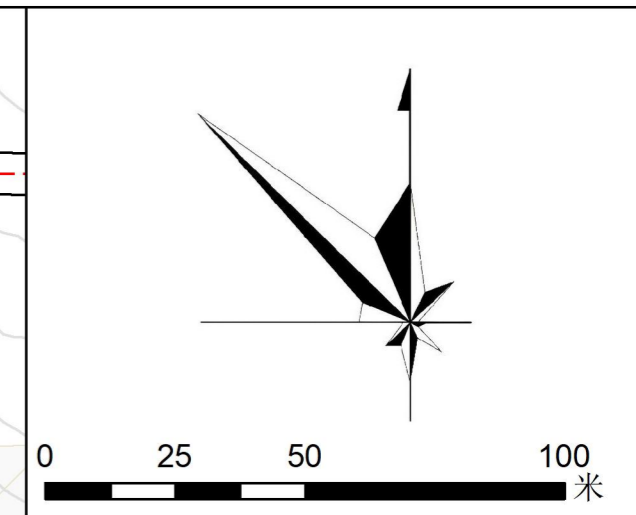
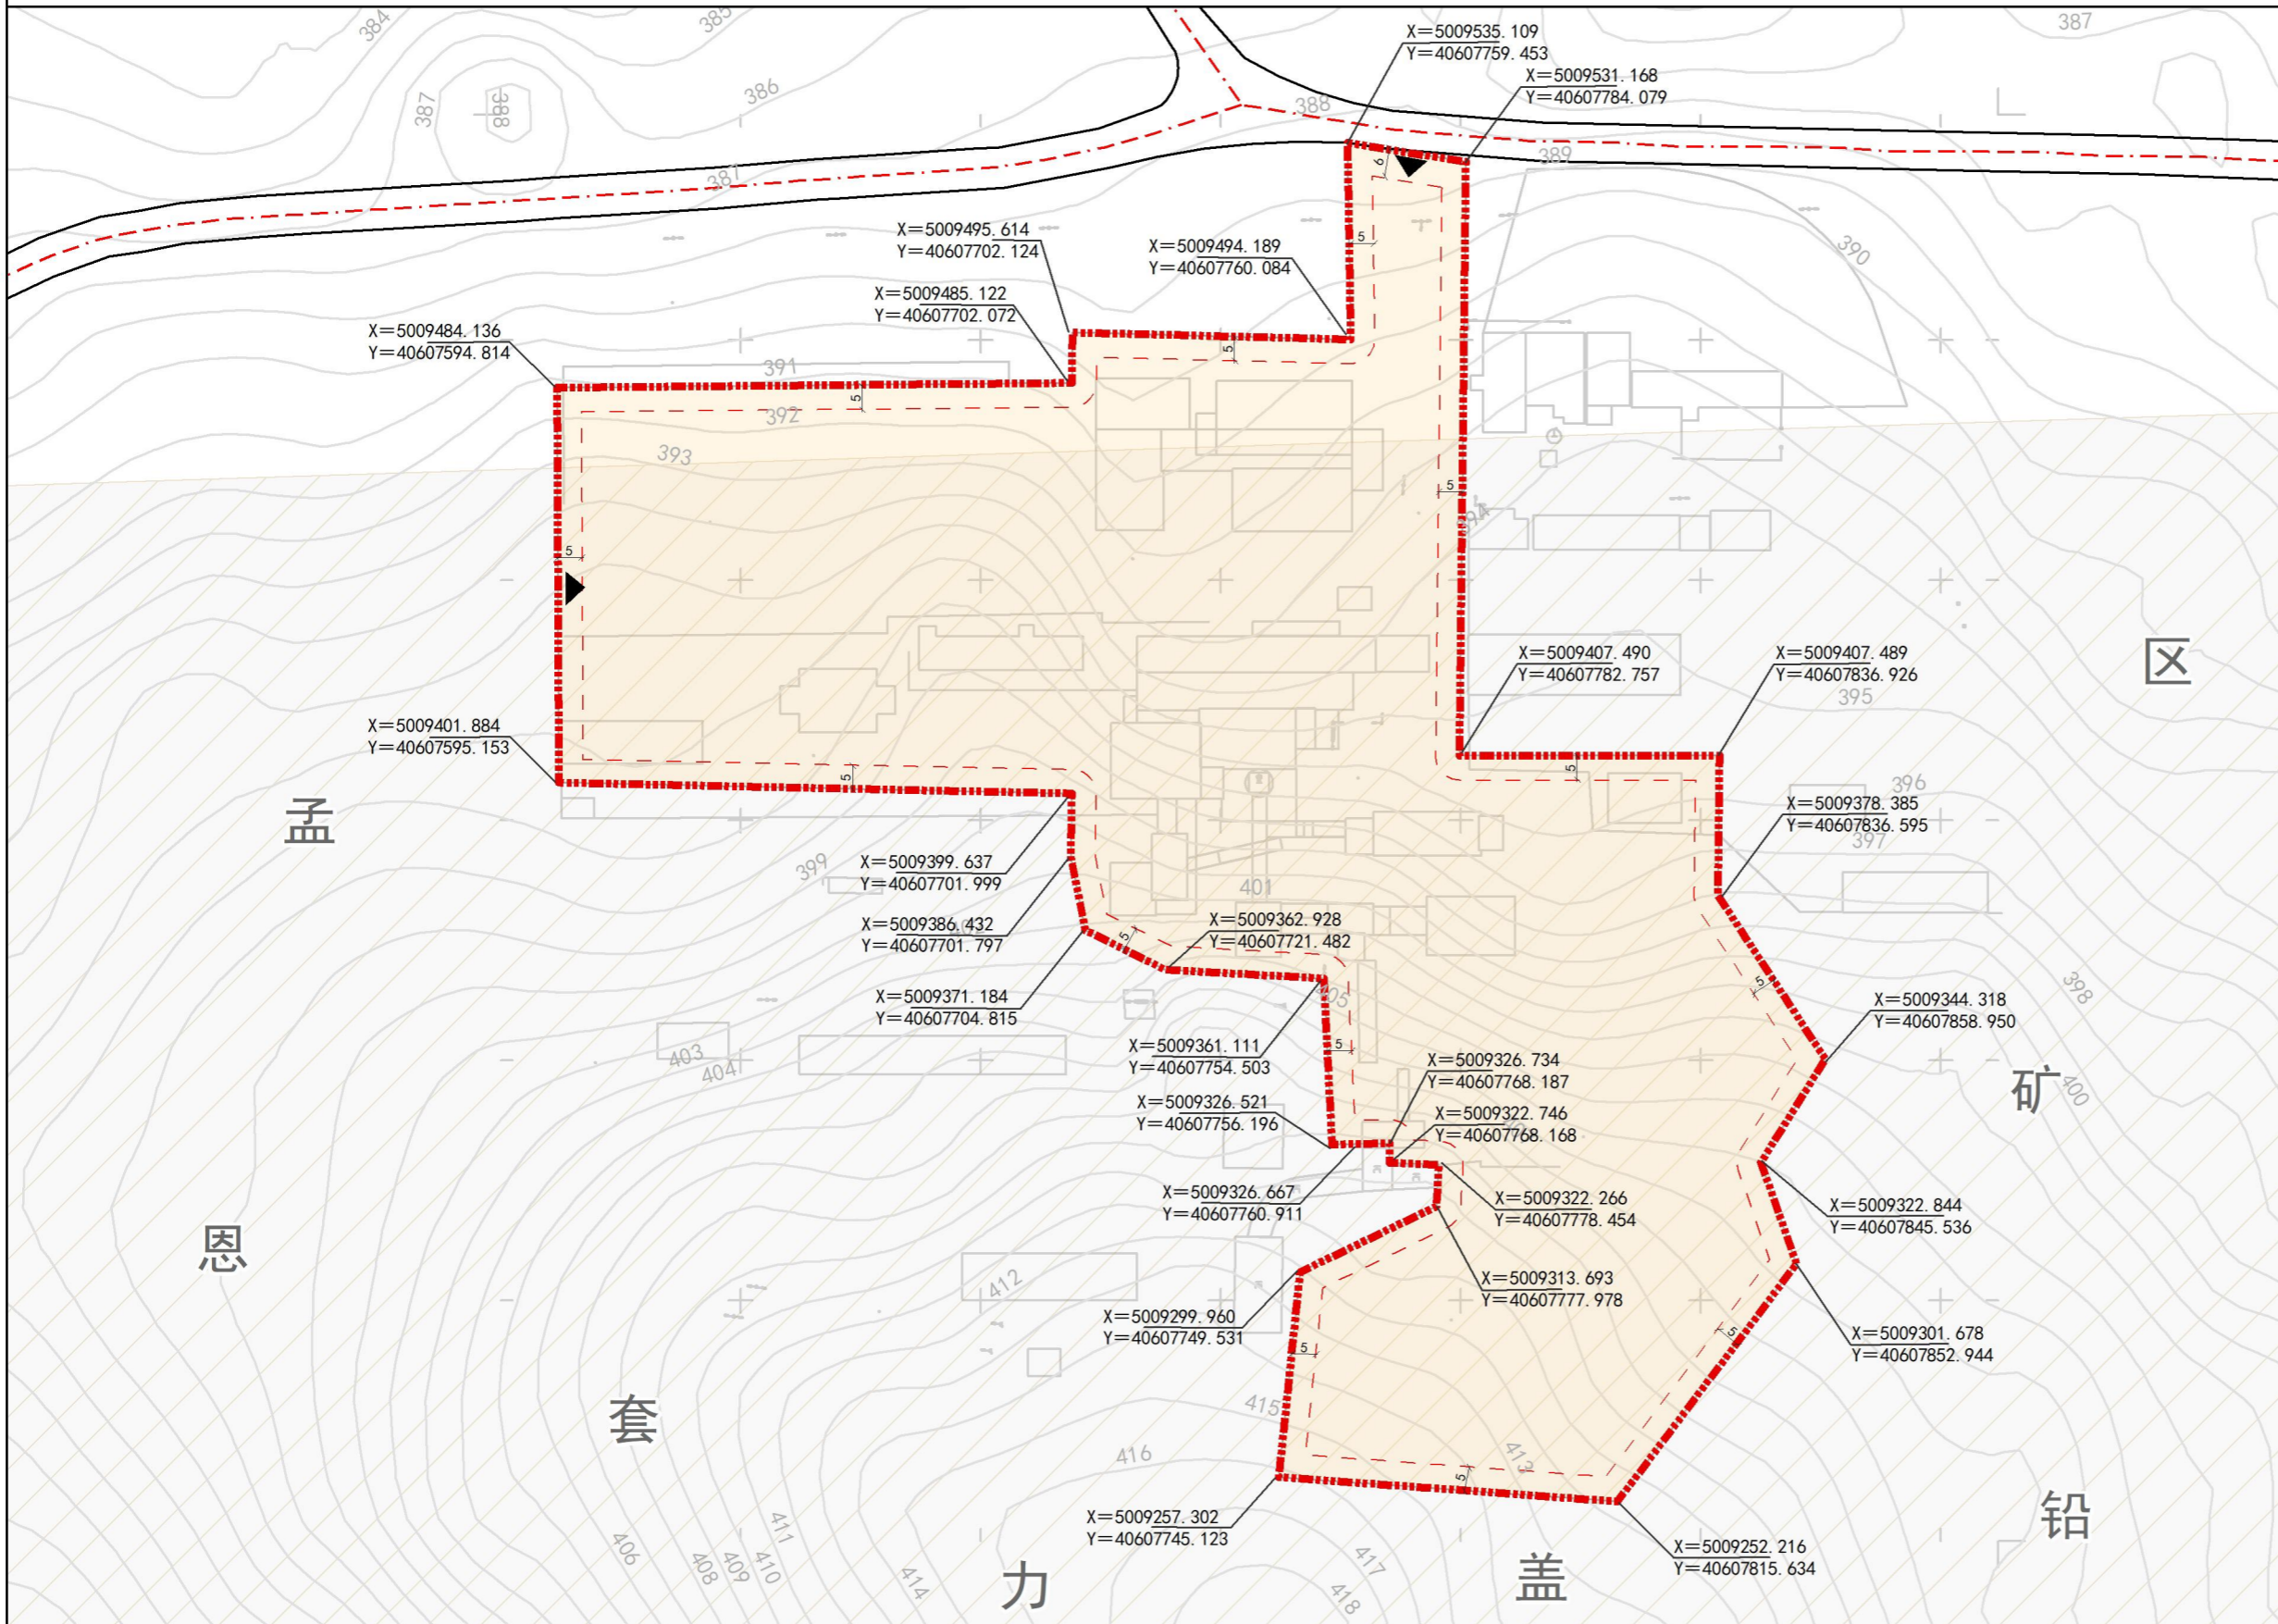


图例

- · - · - 项目范围
- - - - - 建筑后退界限
- 公路
- X=33.872
Y=64.501 坐标
- ◀ 出入口
- 建筑高度0-24m

内蒙古泰蒙矿业有限公司孟恩套勒盖矿区选矿厂独立地块 国土空间详细规划

建筑密度控制规划图



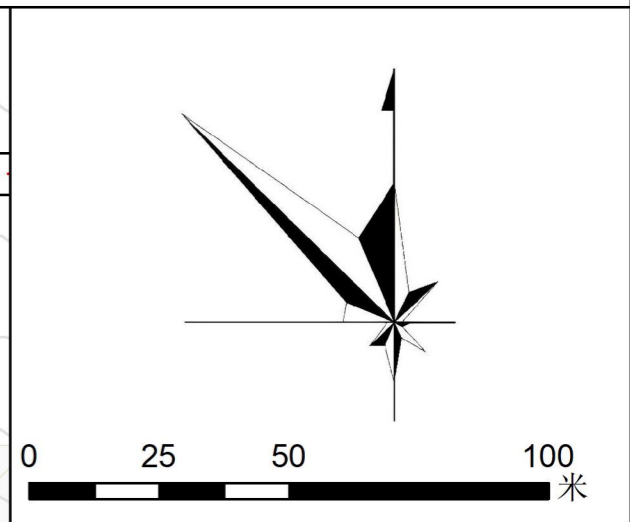
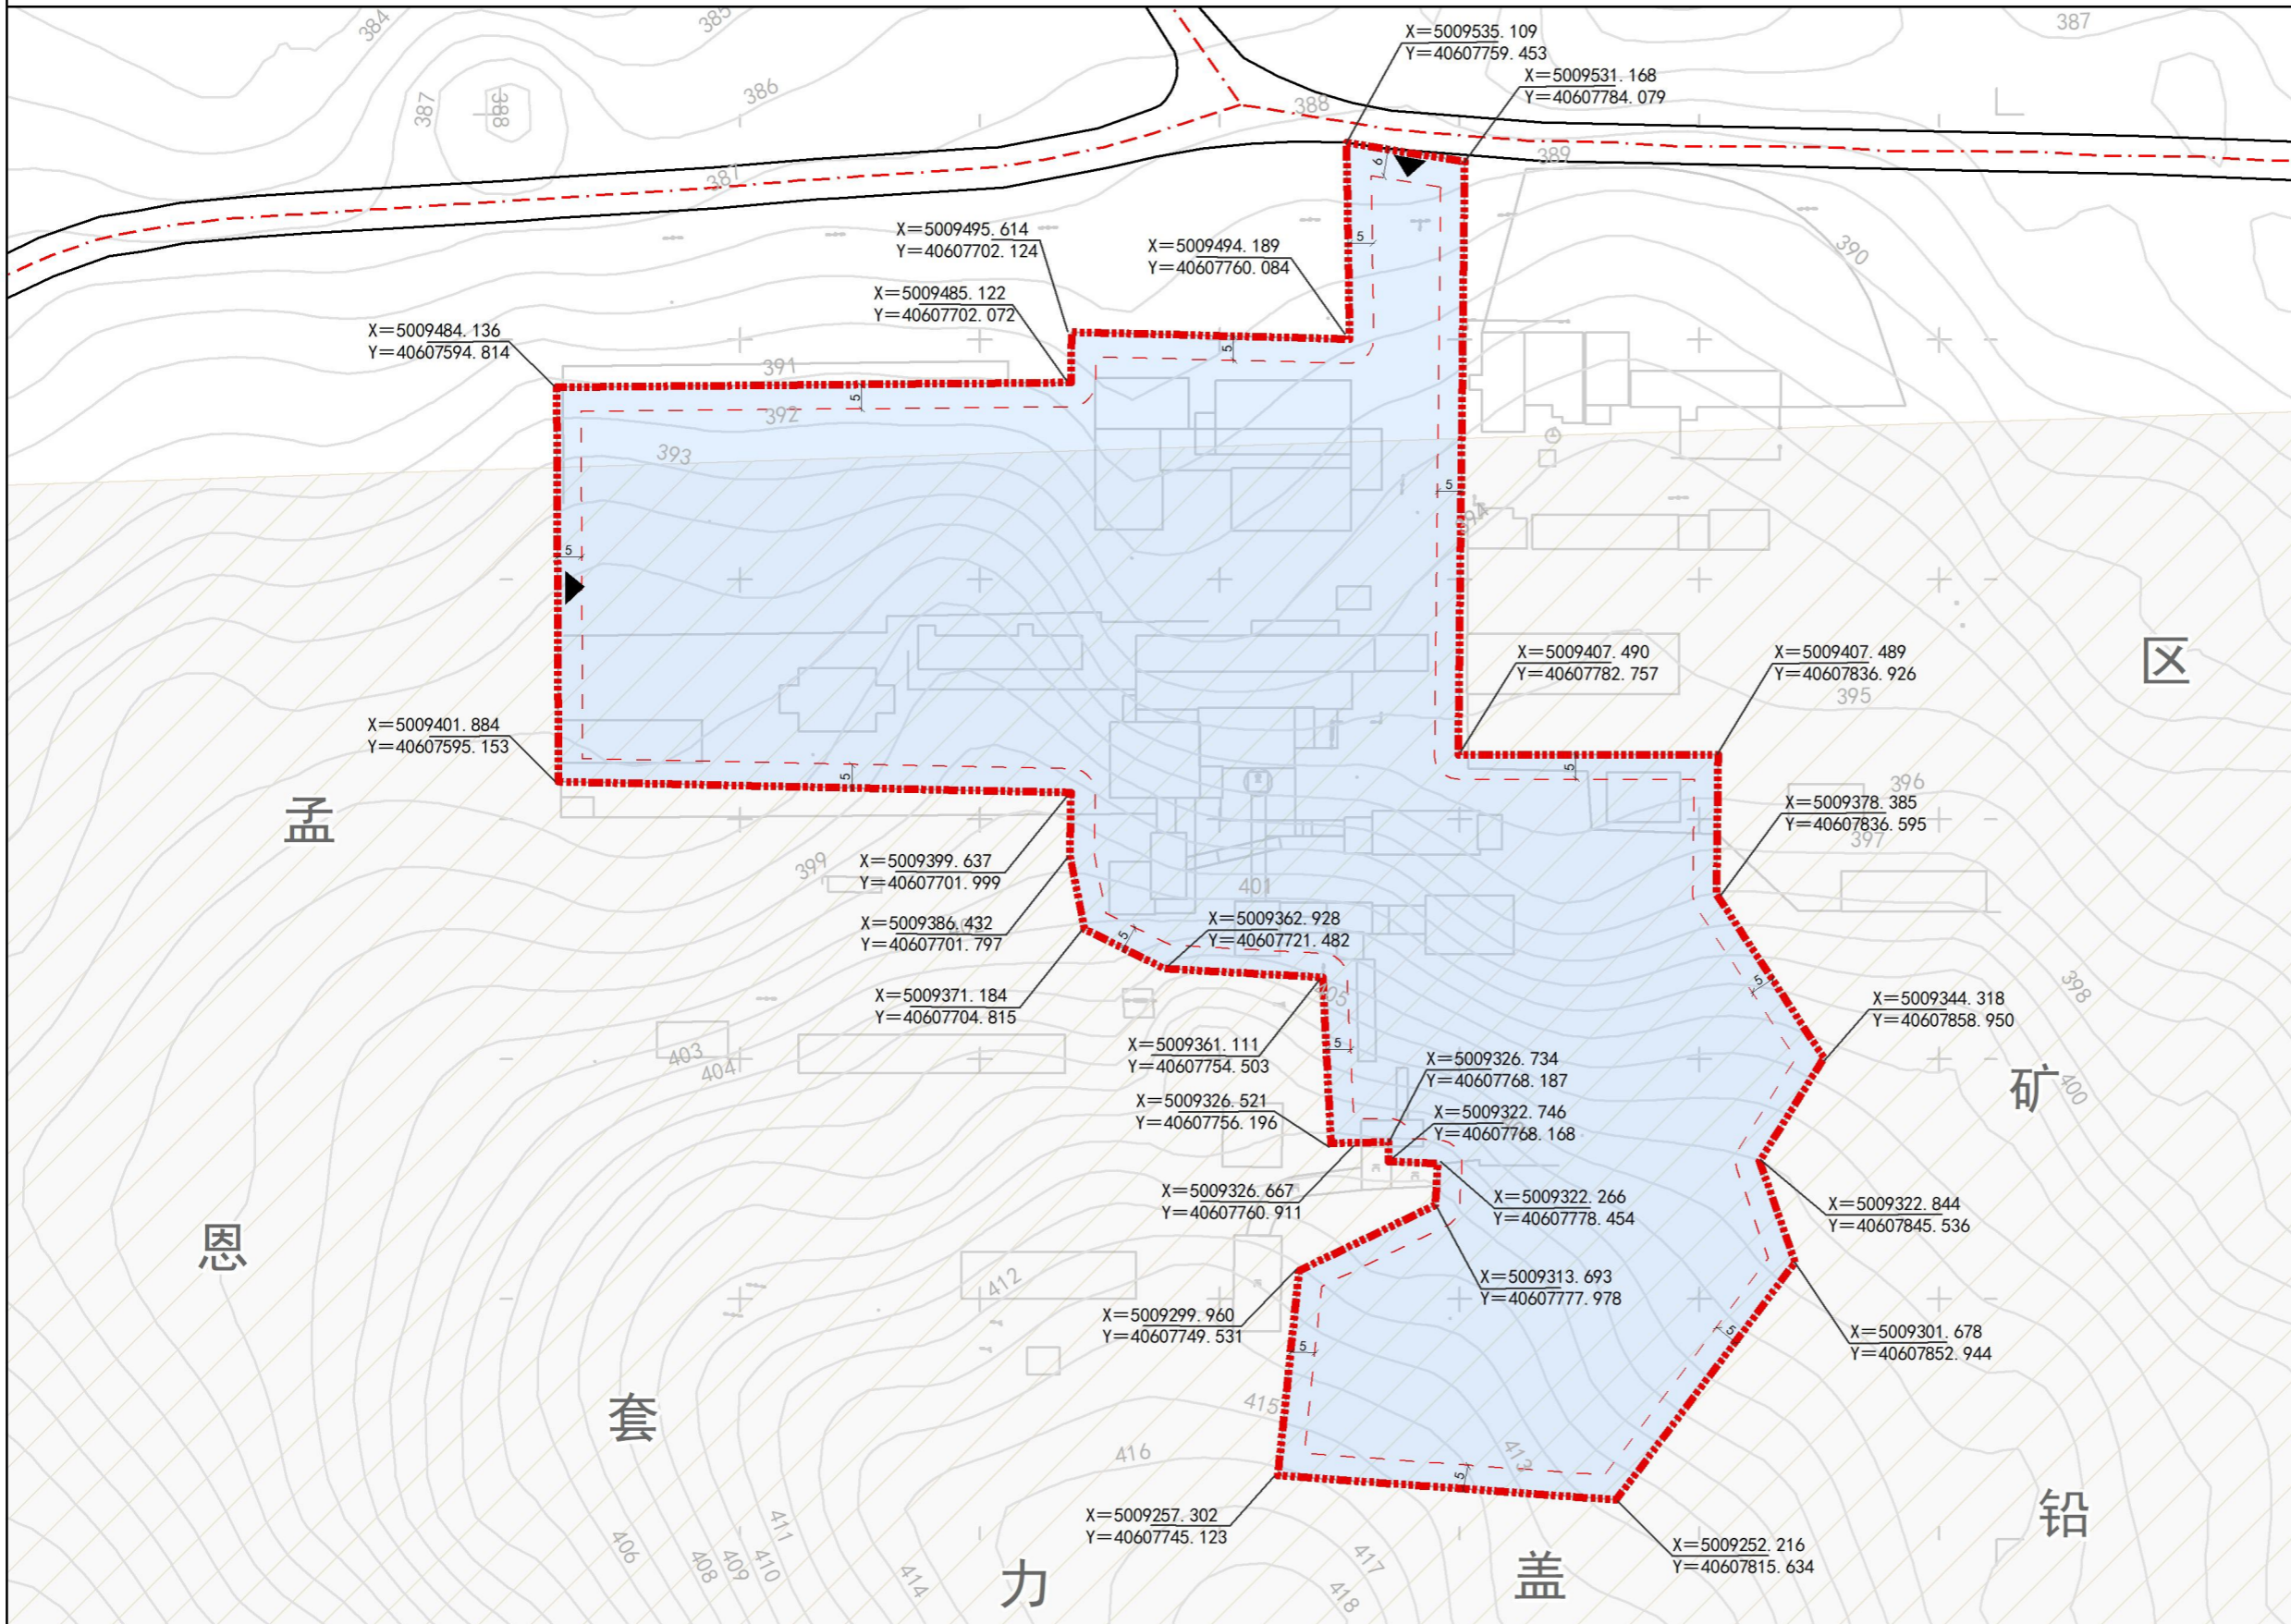


图例

- - - - - 项目范围
- - - - - 建筑后退界限
- 公路
- X=33.872
Y=64.501 坐标
- ◀ 出入口
- 建筑密度0-30%

内蒙古泰蒙矿业有限公司孟恩套勒盖矿区选矿厂独立地块 国土空间详细规划

01-01-01地块实施图则

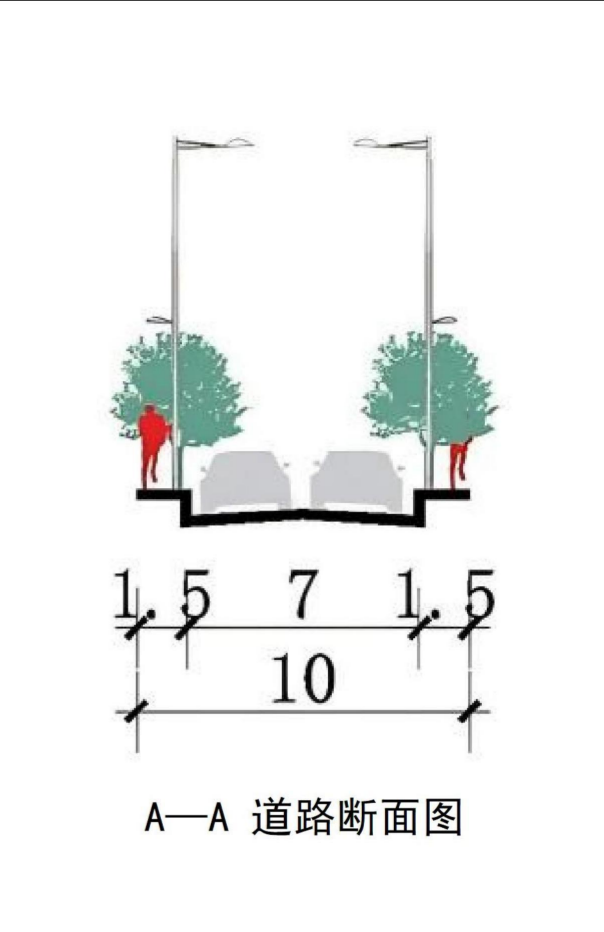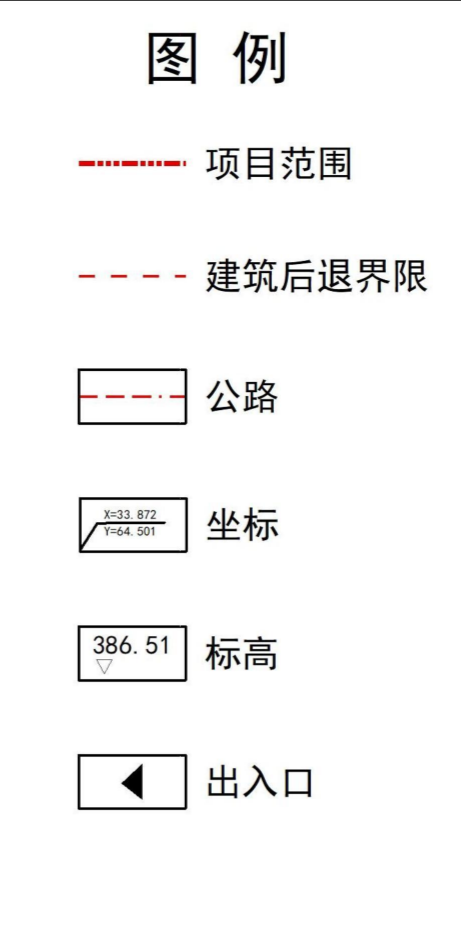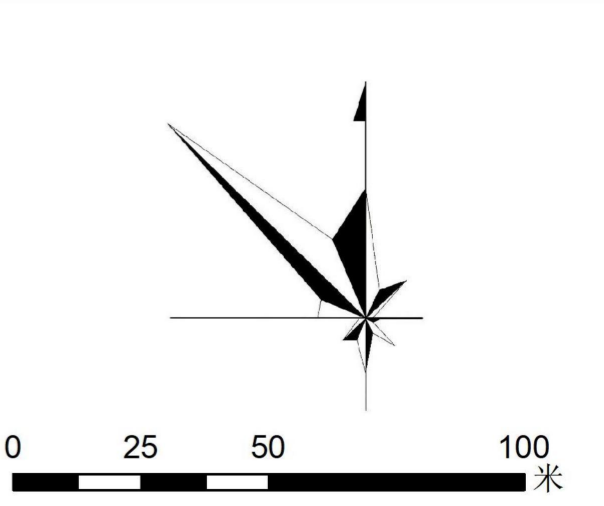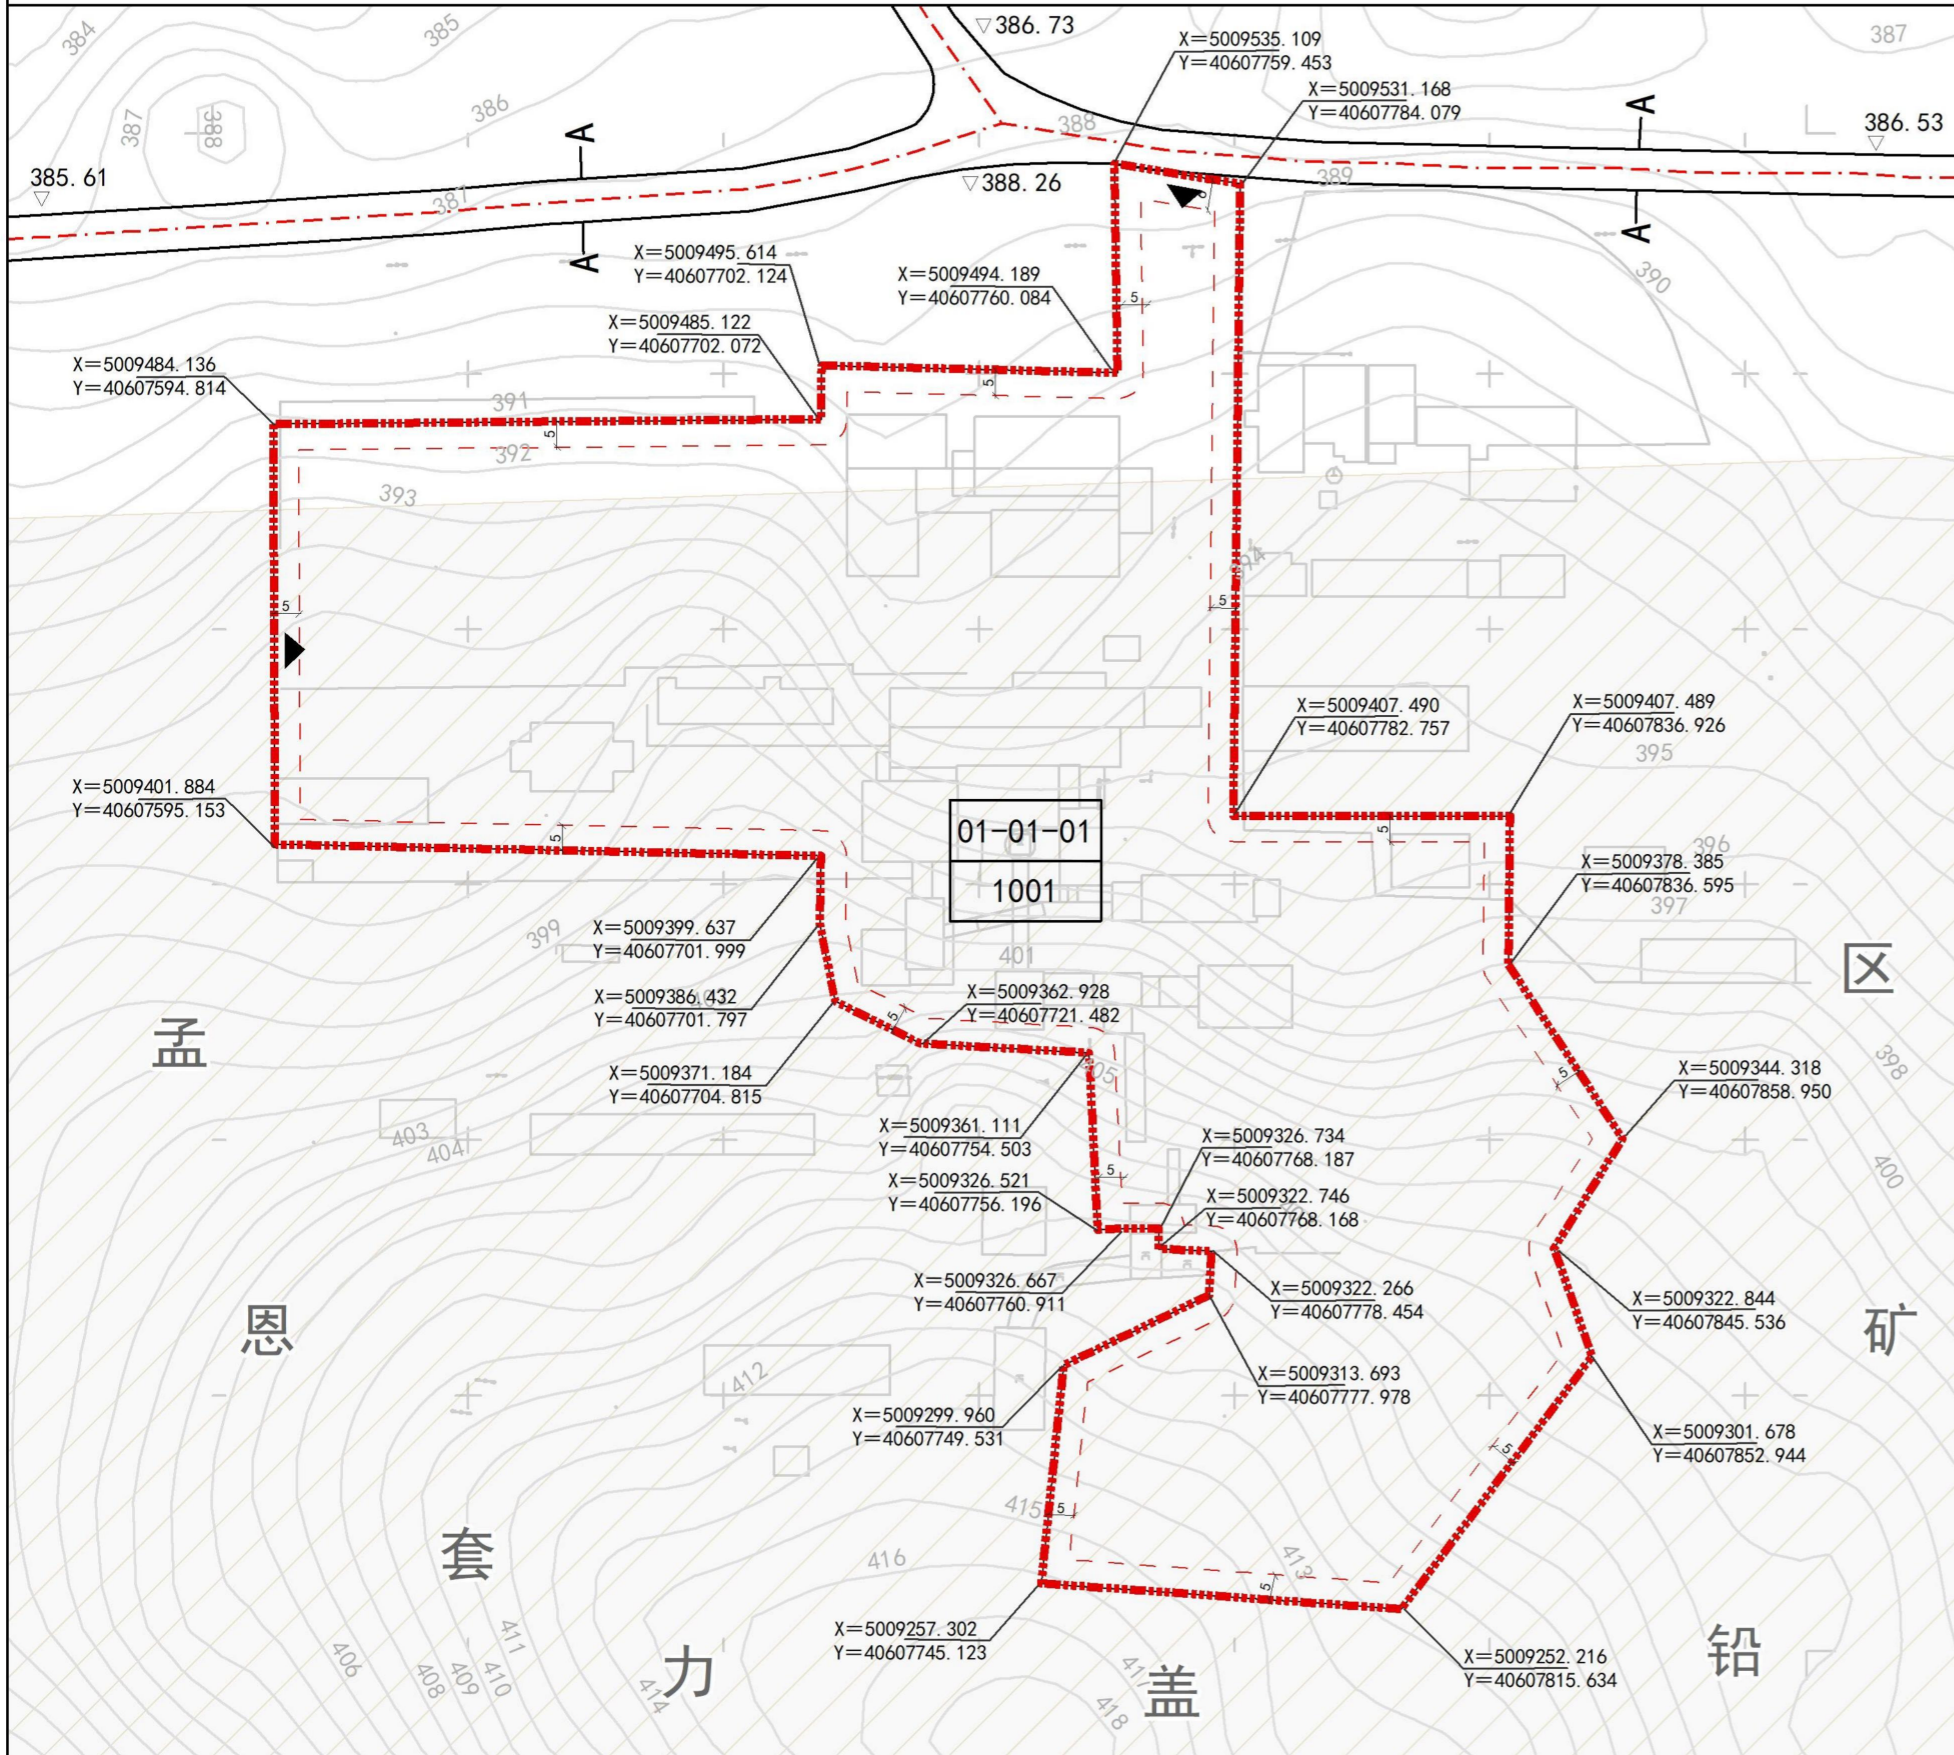

地块指标控制表

地块编号	用地代码	用地性质	用地面积 (m ²)	容积率	建筑面积 (m ²)	建筑限高 (m)	建筑密度 (%)	绿地率 (%)
01-01-01	1001	工业用地	32621	≥0.2	7357.42	≤24	≤30	≤20

2000国家大地坐标系
1985国家高程基准

内蒙古恒标伟业测量咨询有限责任公司 制图
二〇二五年十二月